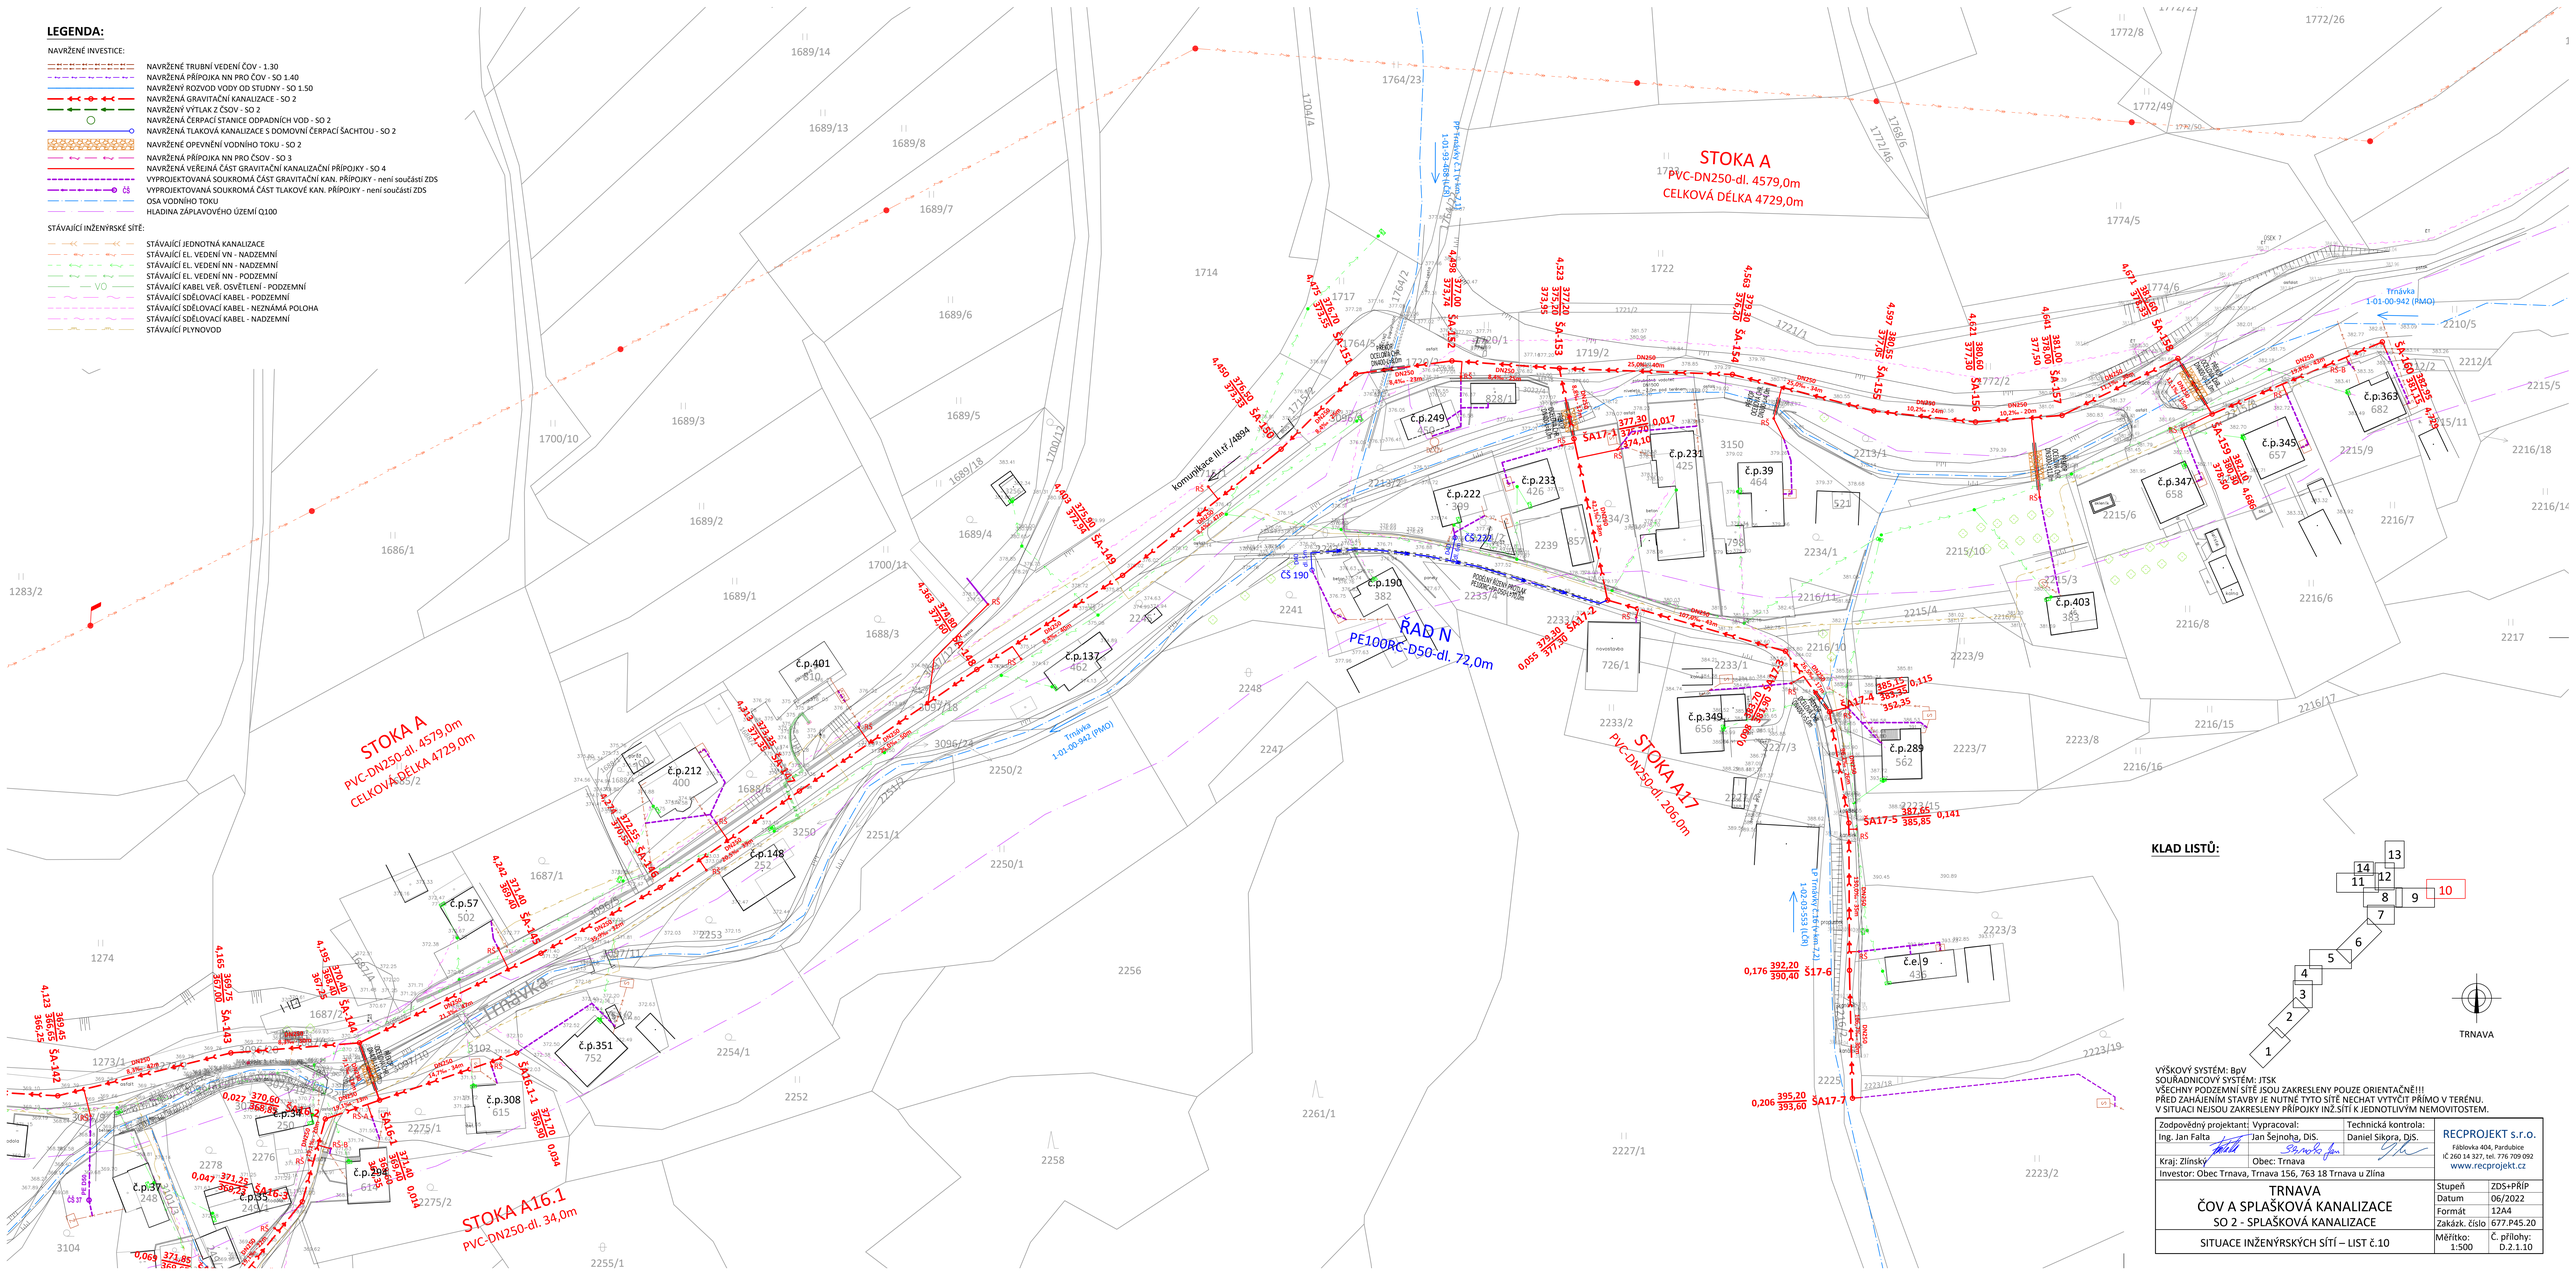
LEGENDA:
NAVRŽENÉ INVESTICE:
NAVRŽENÉ TRUBNÍ VEDENÍ ČOV - 1.30
NAVRŽENÁ PŘÍPOJKA NN PRO ČOV - SO 1.40
NAVRŽENÝ ROZVOD VODY OD STUDNY - SO 1.50
NAVRŽENÁ GRAVITAČNÍ KANALIZACE - SO 2
NAVRŽENÝ VÝTLAK Z ČSOV - SO 2
NAVRŽENÁ ČERPACÍ STANICE ODPADNÍCH VOD - SO 2
NAVRŽENÁ TLAKOVÁ KANALIZACE S DOMOVNÍ ČERPACÍ ŠACHTOU - SO 2
NAVRŽENÉ OPEVNĚNÍ VODNÍHO TOKU - SO 2
NAVRŽENÁ PŘÍPOJKA NN PRO ČSOV - SO 3
NAVRŽENÁ VEŘEJNÁ ČÁST GRAVITAČNÍ KANALIZAČNÍ PŘÍPOJKY - SO 4
VYPROJEKTOVANÁ SOUKROMÁ ČÁST GRAVITAČNÍ KAN. PŘÍPOJKY - není součástí ZDS
VYPROJEKTOVANÁ SOUKROMÁ ČÁST TLAKOVÉ KAN. PŘÍPOJKY - není součástí ZDS
OSA VODNÍHO TOKU
HLADINA ZÁPLAVOVÉHO ÚZEMÍ Q100
STÁVAJÍCÍ INŽENÝRSKÉ SÍTĚ:
STÁVAJÍCÍ JEDNOTNÁ KANALIZACE
STÁVAJÍCÍ EL. VEDENÍ VN - NADZEMNÍ
STÁVAJÍCÍ EL. VEDENÍ NN - NADZEMNÍ
STÁVAJÍCÍ EL. VEDENÍ NN - PODZEMNÍ
STÁVAJÍCÍ KABEL VEŘ. OSVĚTLENÍ - PODZEMNÍ
STÁVAJÍCÍ SDĚLOVACÍ KABEL - PODZEMNÍ
STÁVAJÍCÍ SDĚLOVACÍ KABEL - NEZNÁMÁ POLOHA
STÁVAJÍCÍ SDĚLOVACÍ KABEL - NADZEMNÍ
STÁVAJÍCÍ PLYNOVOD
STOKA A
PVC-DN250-dl. 4579,0m
CELKOVÁ DÉLKA 4729,0m
STOKA A
PVC-DN250-dl. 4579,0m
CELKOVÁ DÉLKA 4729,0m
ŘAD N
PE100RC-D50-dl. 72,0m
STOKA A17
PVC-DN250-dl. 206,0m
STOKA A16.1
PVC-DN250-dl. 34,0m
Trnávka
1-01-00-942 (PMO)
Komunikace III.tř./4894
ČS 190
ČS 270
č.p.190
382
č.p.249
450
č.p.222
369
č.p.233
426
č.p.231
425
č.p.39
464
č.p.345
657
č.p.347
658
č.p.363
682
č.p.403
383
č.p.349
656
č.p.289
562
č.e.9
436
č.p.401
810
č.p.212
400
č.p.137
462
č.p.148
252
č.p.57
502
č.p.351
752
č.p.308
615
č.p.206
613
č.p.37
248
č.p.355
244
TRNAVA
KLAD LISTŮ:
VÝŠKOVÝ SYSTÉM: BpV
SOUŘADNICOVÝ SYSTÉM: JTSK
VŠECHNY PODZEMNÍ SÍTĚ JSOU ZAKRESLENY POUZE ORIENTAČNĚ!!!
PŘED ZAHÁJENÍM STAVBY JE NUTNÉ TYTO SÍTĚ NECHAT VYTÝČIT PŘÍMO V TERÉNU.
V SITUACI NEJSOU ZAKRESLENY PŘÍPOJKY INŽ.SÍTÍ K JEDNOTLIVÝM NEMOVITOSTEM.
Zodpovědný projektant: Ing. Jan Falta
Vypracoval: Jan Sejnoha, DiS.
Technická kontrola: Daniel Sikora, DiS.
Kraj: Zlínský
Obec: Trnava
Investor: Obec Trnava, Trnava 156, 763 18 Trnava u Zlína
RECPROJEKT s.r.o.
Fáblovka 404, Pardubice
IČ 260 14 327, tel. 776 709 092
www.recprojekt.cz
TRNAVA
ČOV A SPLAŠKOVÁ KANALIZACE
SO 2 - SPLAŠKOVÁ KANALIZACE
SITUACE INŽENÝRSKÝCH SÍTÍ – LIST č.10
Stupeň: ZDS+PŘÍP
Datum: 06/2022
Formát: 12A4
Zakázk. číslo: 677.P45.20
Měřítko: 1:500
č. přílohy: D.2.1.10