



# OBEC TRNAVA

763 18 Trnava u Zlína 156, tel.: 577988223, tel.: 6025111491, e-mail: [outnava@avonet.cz](mailto:outnava@avonet.cz)

## OBEC TRNAVA

zveřejňuje podle § 39 odst. 1 zákona č. 128/2000 Sb., o obcích, ve znění pozdějších předpisů:

### Z Á M Ě Ř Z Ř Í Z E N Í S L U Ž E B N O S T I

na pozemku p. č. 20/12, ostatní plocha o výměře 5894 m<sup>2</sup> k. ú. Trnava u Zlína, který je zapsán na listu vlastnictví č. 10001 u Katastrálního úřadu pro Zlínský kraj, Katastrální pracoviště Zlín.

Stavebník Jünger Martin žádá o povolení uložení přípojky NN na p. č. 21/9 k. ú. Trnava u Zlína v délce 4 m.

Bližší informace: Martin Kašpárek, tel. 602 511 491

Případné nabídky k vyhlášenému záměru musí obsahovat:

- jméno a příjmení
- přesná adresa
- tel. kontakt
- účel využití pozemku
- navržená kupní cena
- vlastnoruční podpis

Veškeré výdaje související se služebností, jako je poplatek za návrh na vklad do KN, hradí žadatel. Nabídky a případné písemné podněty či připomínky k vyhlášenému záměru posílejte v době jeho zveřejnění na adresu: Obec Trnava, Trnava 156, 763 18 Trnava u Zlína


Obec Trnava si vyhrazuje právo záměr zrušit.

Záměr zveřejněn dne: 25. 5. 2020

Záměr sňat dne: 9. 6. 2020



starosta obce – Martin Kašpárek

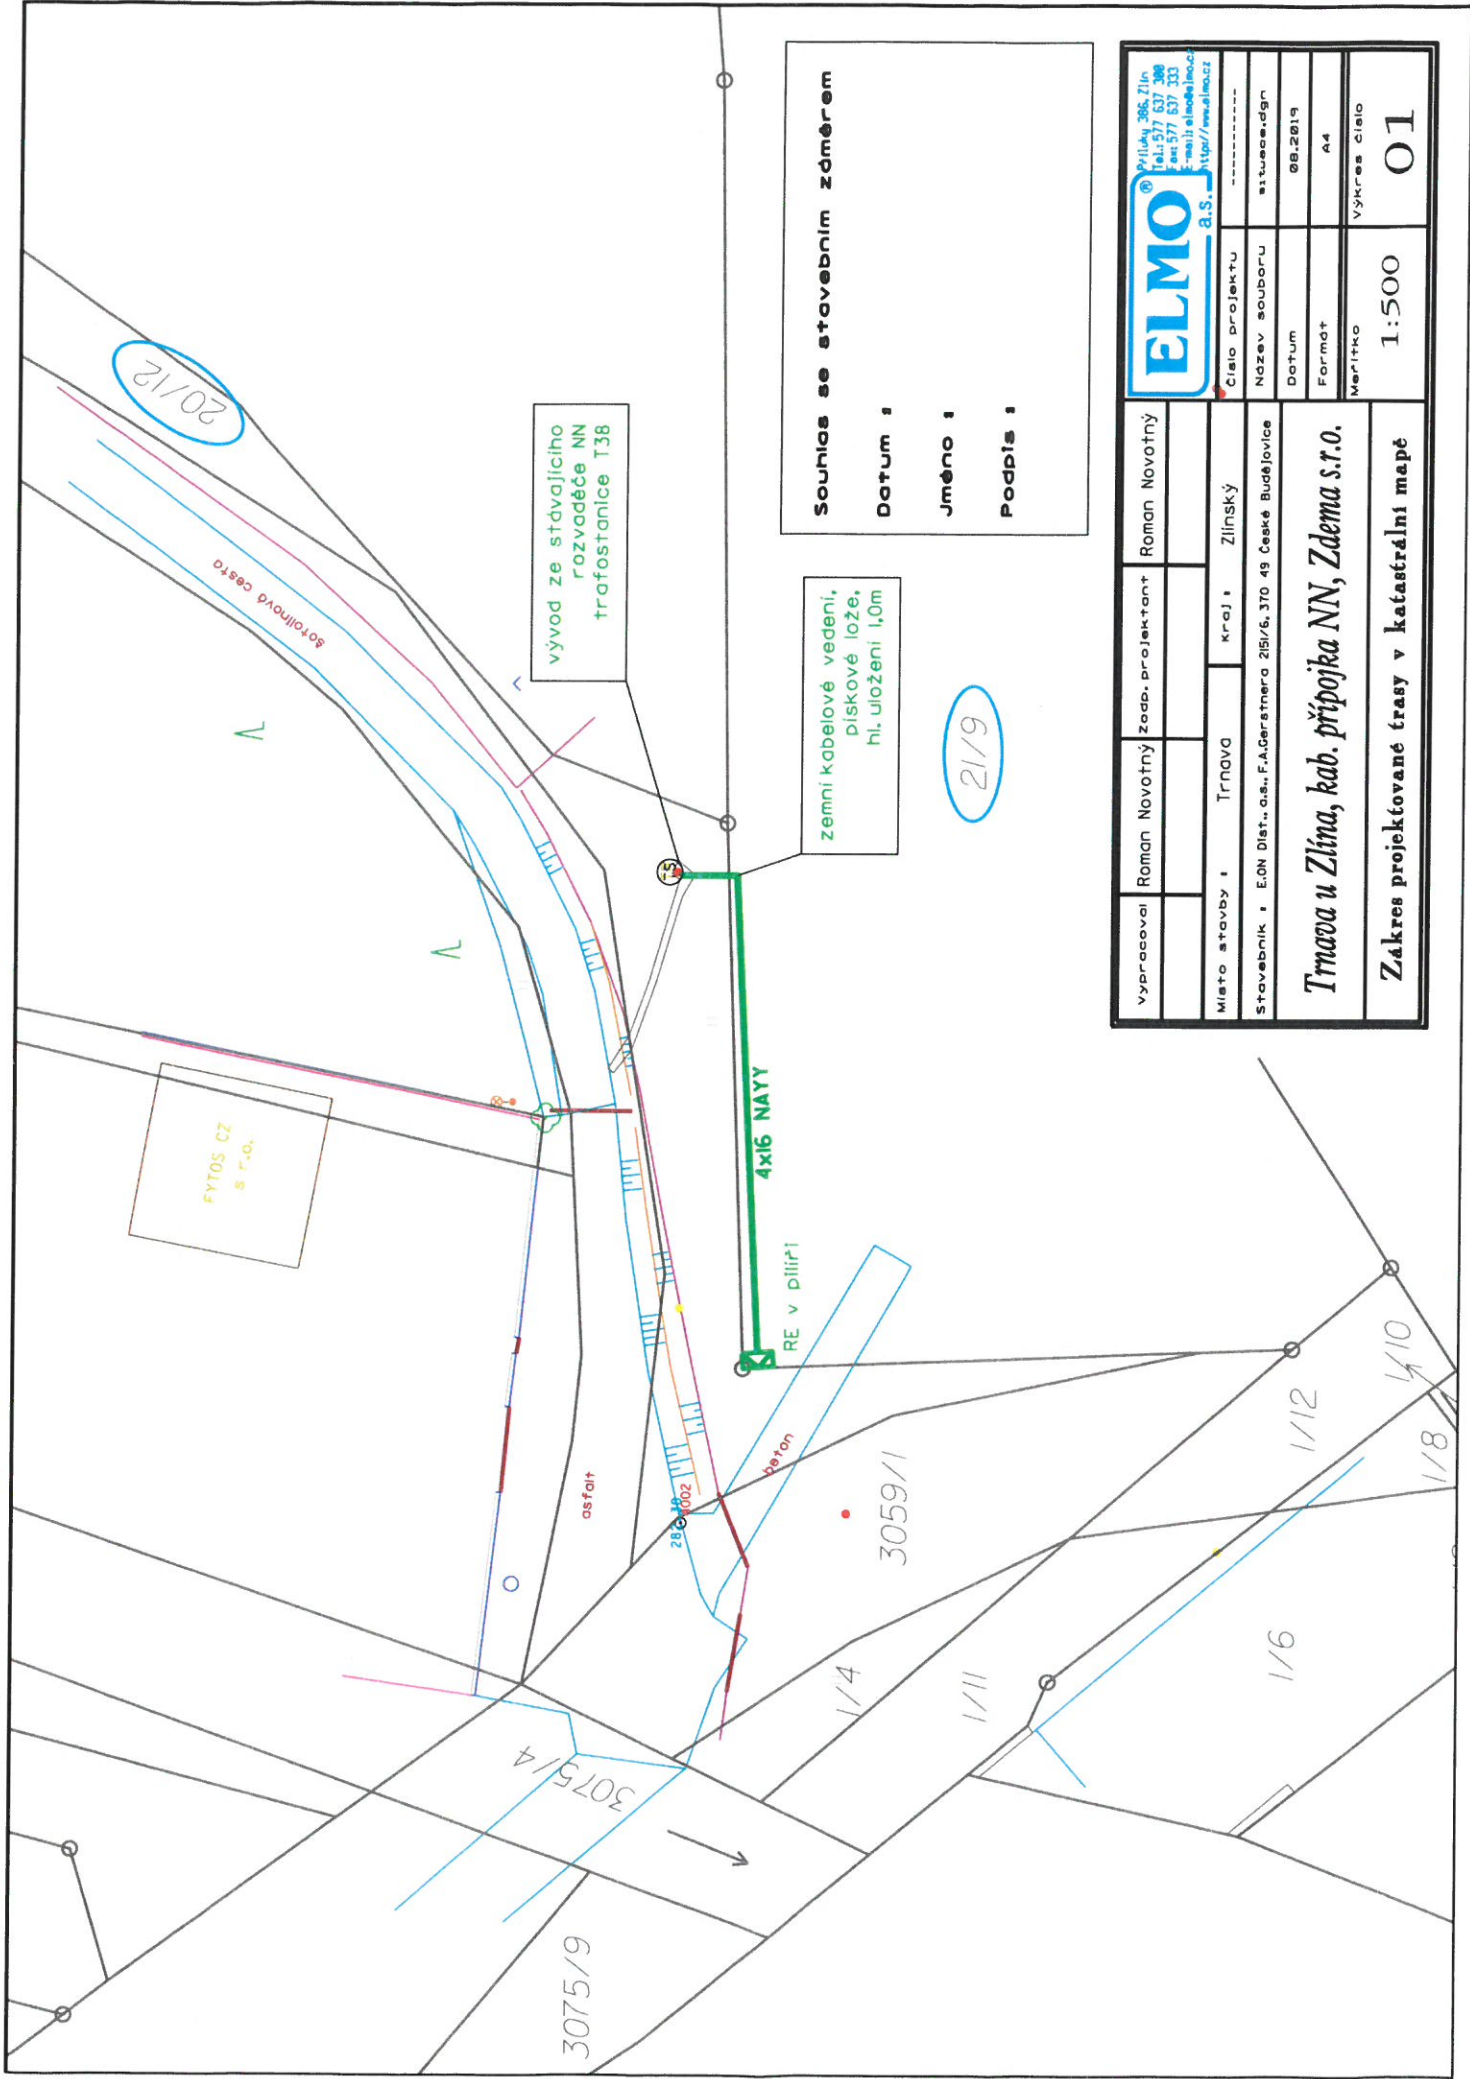


**Souhlas se stavebním záměrem**

**Datum :**

**Jméno :**

**Podpis :**

 Příloha 306, Zlín tel: 577 537 309 fax: 577 537 333 e-mail: elmo@elmo.cz http://www.elmo.cz		Cílo projektu : Název souboru : situace.dgn Datum : 08.2019 Formát : A4 Meritko : Vykres císlo :	
Vypracoval : Roman Novotný Zdob. projektant : Roman Novotný	Místo stavby : Trnava Kraj : Zlínský	Stavebník : E.ON Dist., a.s., F. A. Gerstnera 215/6, 370 49 České Budějovice	<b>Trnava u Zlína, kab. přípojka NN, Zdema s.r.o.</b> <b>Zakres projektované trasy v katastrální mapě</b>
1:500		01	

