


PŘÍČNÝ ŘEZ - NOVÝ STAV

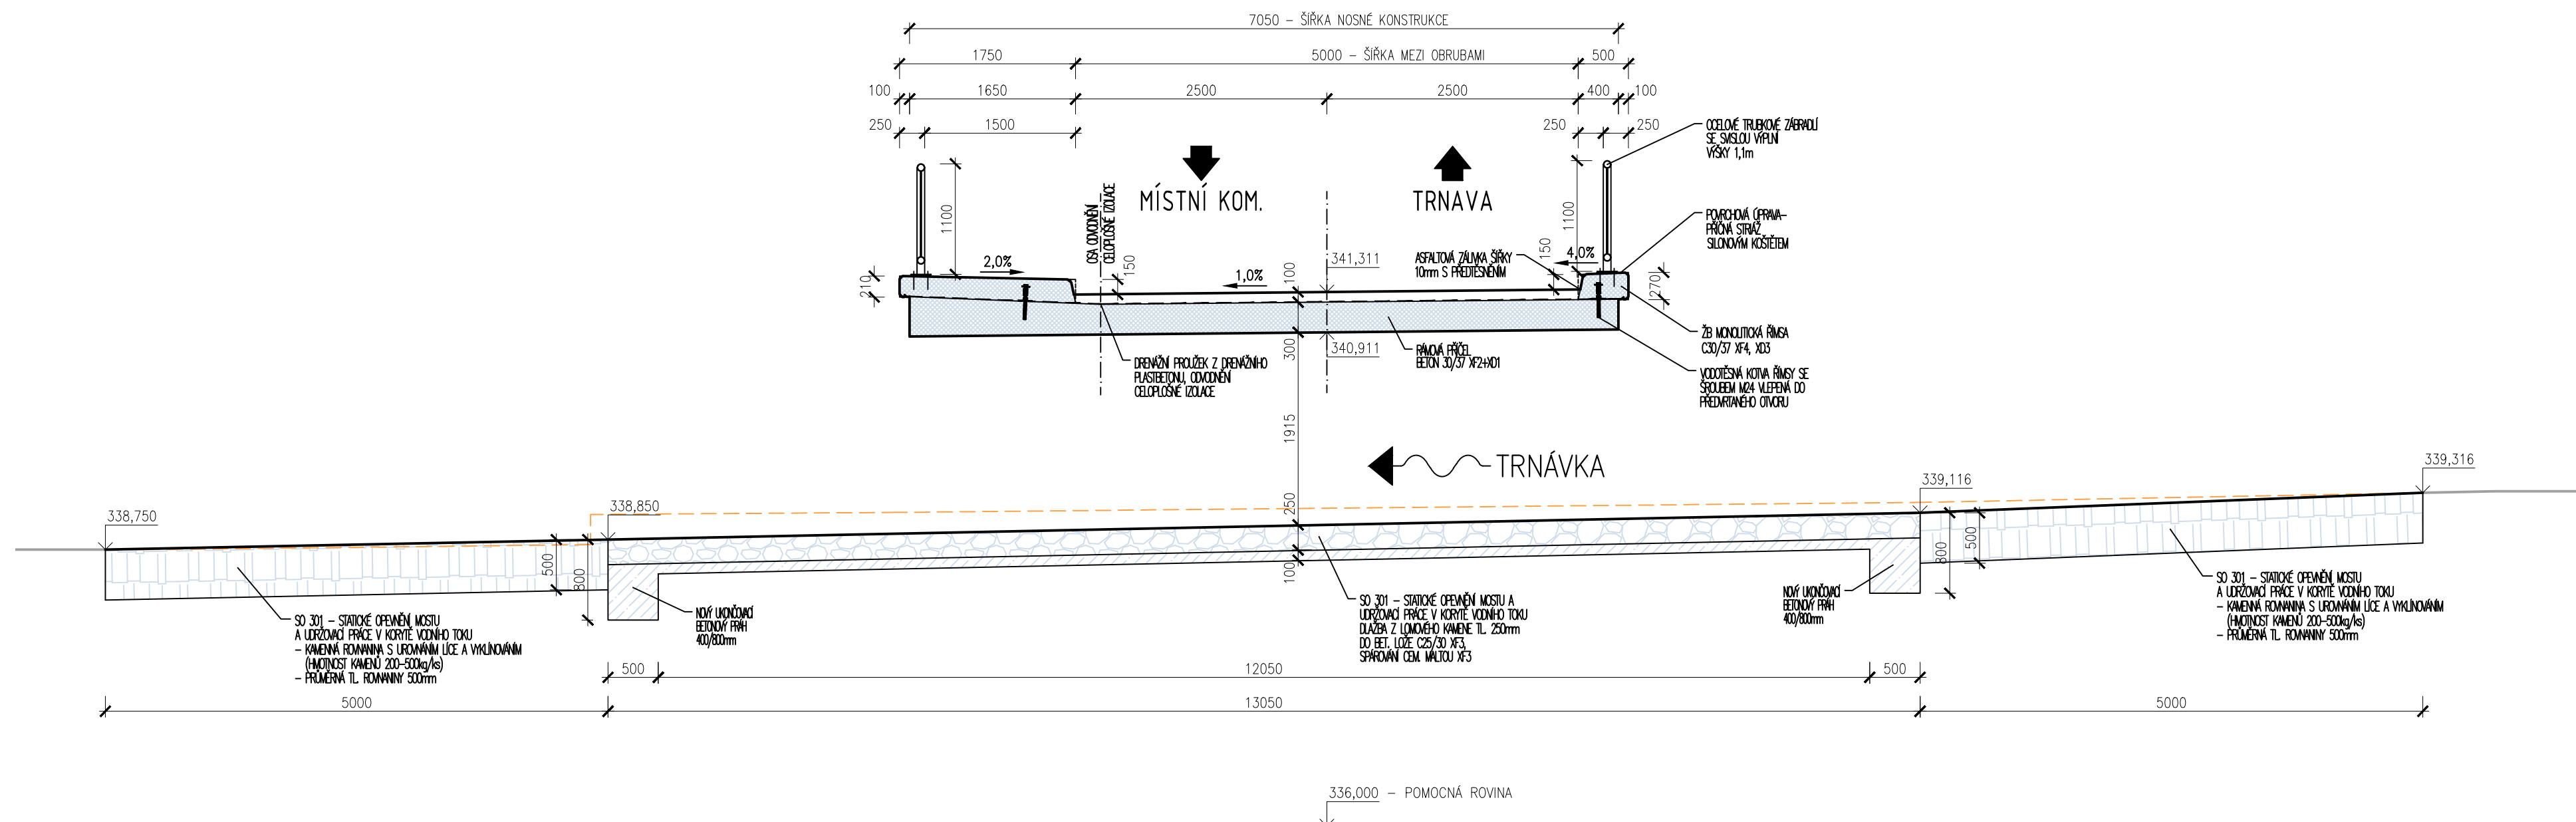

LEGENDA SKLADEB

a

SKLADBA VRSTEV VOZOVKY

- ASFALTOVÝ BETON PRO OBRUSNÉ VRSTVY PODLE ČSN EN 13108-1
- SPJOVACÍ POSTŘÍK EMULZNÍ - ZBYTKOVÉ MNOŽSTVÍ PŮVA 0,3 kg/m²
- ASFALTOVÝ BETON PRO LOŽNÍ VRSTVY PODLE ČSN EN 13108-1
- SPJOVACÍ POSTŘÍK EMULZNÍ - ZBYTKOVÉ MNOŽSTVÍ PŮVA 0,3 kg/m²
- ASFALTOVÝ BETON PRO PODKLADNÍ VRSTVY PODLE ČSN EN 13108-1
- INFILTRAČNÍ POSTŘÍK - ZBYTKOVÉ MNOŽSTVÍ PŮVA 0,3 kg/m²
- ZHUHNĚNÍ NA 100MPa
- ŠTERKODRŮ FR 0-32
- ZHUHNĚNÍ NA 70MPa
- ŠTERKODRŮ FR 0-32
- ZHUHNĚNÍ PODKLADU NA 45MPa

b

SKLADBA VRSTEV VOZOVKY NA MOSTĚ

- ACO 11+ 40mm
- ACL 16+ 60mm
- ACP 16+ 50mm
- ŠD_a 150mm
- ŠD_a 150mm

c

SKLADBA VOZOVKY V MÍSTĚ FRÉZY

- ACO 11+ 40mm
- ACL 16+ 60mm

HLAVNÍ PROJEKTANT MSS-projekt s.r.o.		INVESTOR OBEC TRNAVA
FAKTURAČNÍ ADRESA: PRAHA 4, MICHLE, MICHELSKÁ 580/63 PSČ 14100 ADRESA: ŽEROTINOVA 992, 755 01 VSETÍN TEL.: +420 571 415 366 IČ: 26849836 DIČ: CZ26849836		Trnava č.p. 156 763 18 Trnava
HLAVNÍ INŽENÝR PROJEKTU	Bc. PETR JURČICA	PROFESE
ZODPOVĚDNÝ PROJEKTANT	ING. MARTIN MYNÁŘÍK	
VYPRACOVAL	Bc. PETR JURČICA	
KONTROLOVAL	ING. MARTIN MYNÁŘÍK	
MÍSTO STAVBY	KATASTRÁLNÍ ÚZEMÍ: TRNAVA U ZLÍNA	
NÁZEV STAVBY	Obnova obecního majetku - most ev. č. TR-06-M přes potok Trnávka v obci Trnava	STUPEŇ DATUM FORMÁT
NÁZEV PROJEKTOVÉ ČÁSTI	D - DOKUMENTACE OBJEKTŮ	DŮR+DSP 2019 4xA4
NÁZEV OBJEKTU	SO201 - MOST EV.Č. TR-06-M	MĚŘÍTKO Č. ZAKÁZKY
NÁZEV ČÁSTI DOKUMENTACE OBJEKTU	D.1.2 MOSTNÍ OBJEKTY A ZDI	150 -
NÁZEV PŘÍLOHY	PŘÍČNÝ ŘEZ - NOVÝ STAV	ČÁST OBJEKT PÁŘÉ
		D S0201
		Č. PŘÍLOHY D.06