ŘEZY

PODÉLNÝ ŘEZ M 1:100

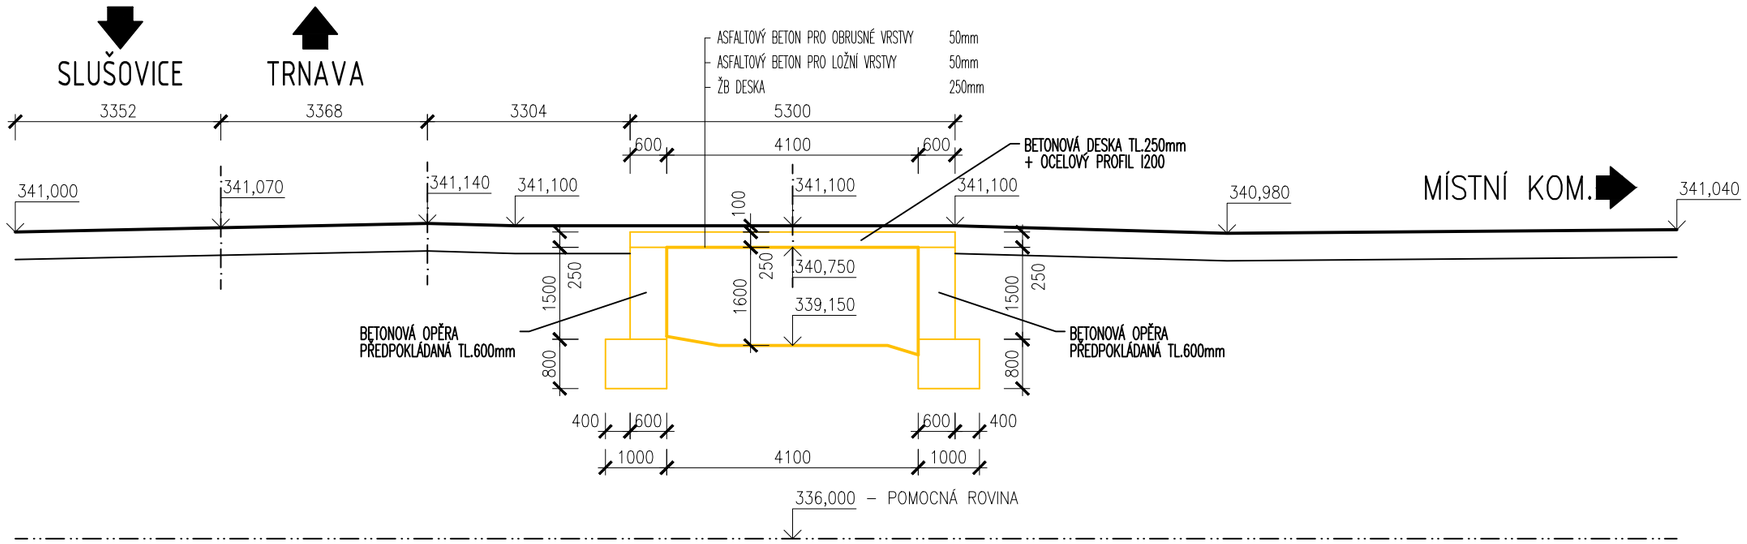

VZOROVÝ PŘÍČNÝ ŘEZ M 1:50

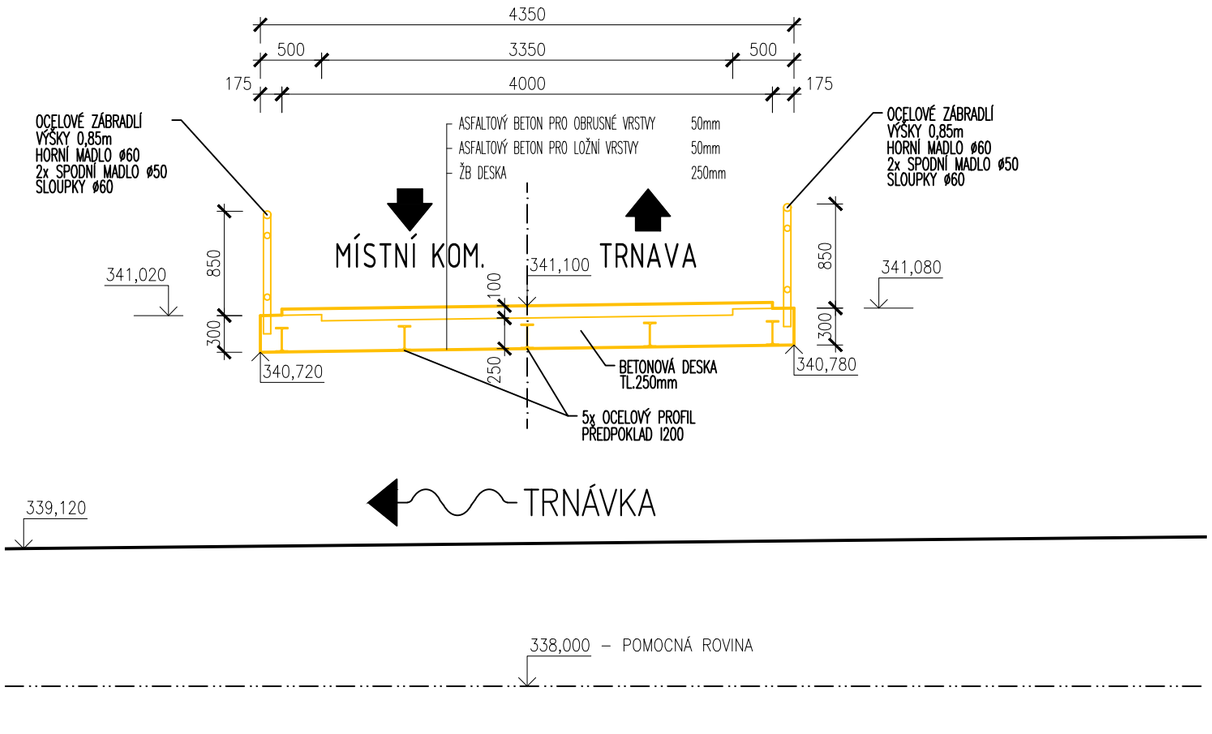

HLAVNÍ PROJEKTANT

MSS-projekt s.r.o.

FAKTURAČNÍ ADRESA:
PRAHA 4, MICHLE, MICHELSKÁ 580/63 PSČ 14100
ADRESA:
ZEROTÍNOVA 992, 755 01 VSETÍN
TEL.: +420 571 415 366
IČ: 26849836
DIČ: CZ26849836

INVESTOR
OBEC TRNAVA

Trnava č.p. 156
763 18 Trnava

HLAVNÍ INŽENÝR PROJEKTU	Bc. PETR JUŘICA
ZODPOVĚDNÝ PROJEKTANT	ING. MARTIN MYNAŘÍK
VYPRACOVAL	Bc. PETR JUŘICA
KONTROLOVAL	ING. MARTIN MYNAŘÍK
MÍSTO STAVBY	KATASTRÁLNÍ ÚZEMÍ: TRNAVA U ZLÍNA

PROFESE

NÁZEV STAVBY
Obnova obecního majetku – most ev. č. TR-06-M přes potok Trnávka v obci Trnava

STUPEŇ	DÚR+DSP
DATUM	2019
FORMÁT	2xA4
MĚŘÍTKO	1:100/1:50
Č. ZAKÁZKY	-

NÁZEV PROJEKTOVÉ ČÁSTI
D – VÝKRESOVÁ ČÁST

NÁZEV OBJEKTU
SO202 – ODSTRANĚNÍ MOSTU EV.Č. TR-06-M

NÁZEV ČÁSTI DOKUMENTACE OBJEKTU
-

NÁZEV PŘÍLOHY
ŘEZY

ČÁST	OBJEKT	PARÉ
D	SO202	

Č.	Č.PŘÍLOHY
-	D.03