


PODÉLNÝ ŘEZ - NOVÝ STAV

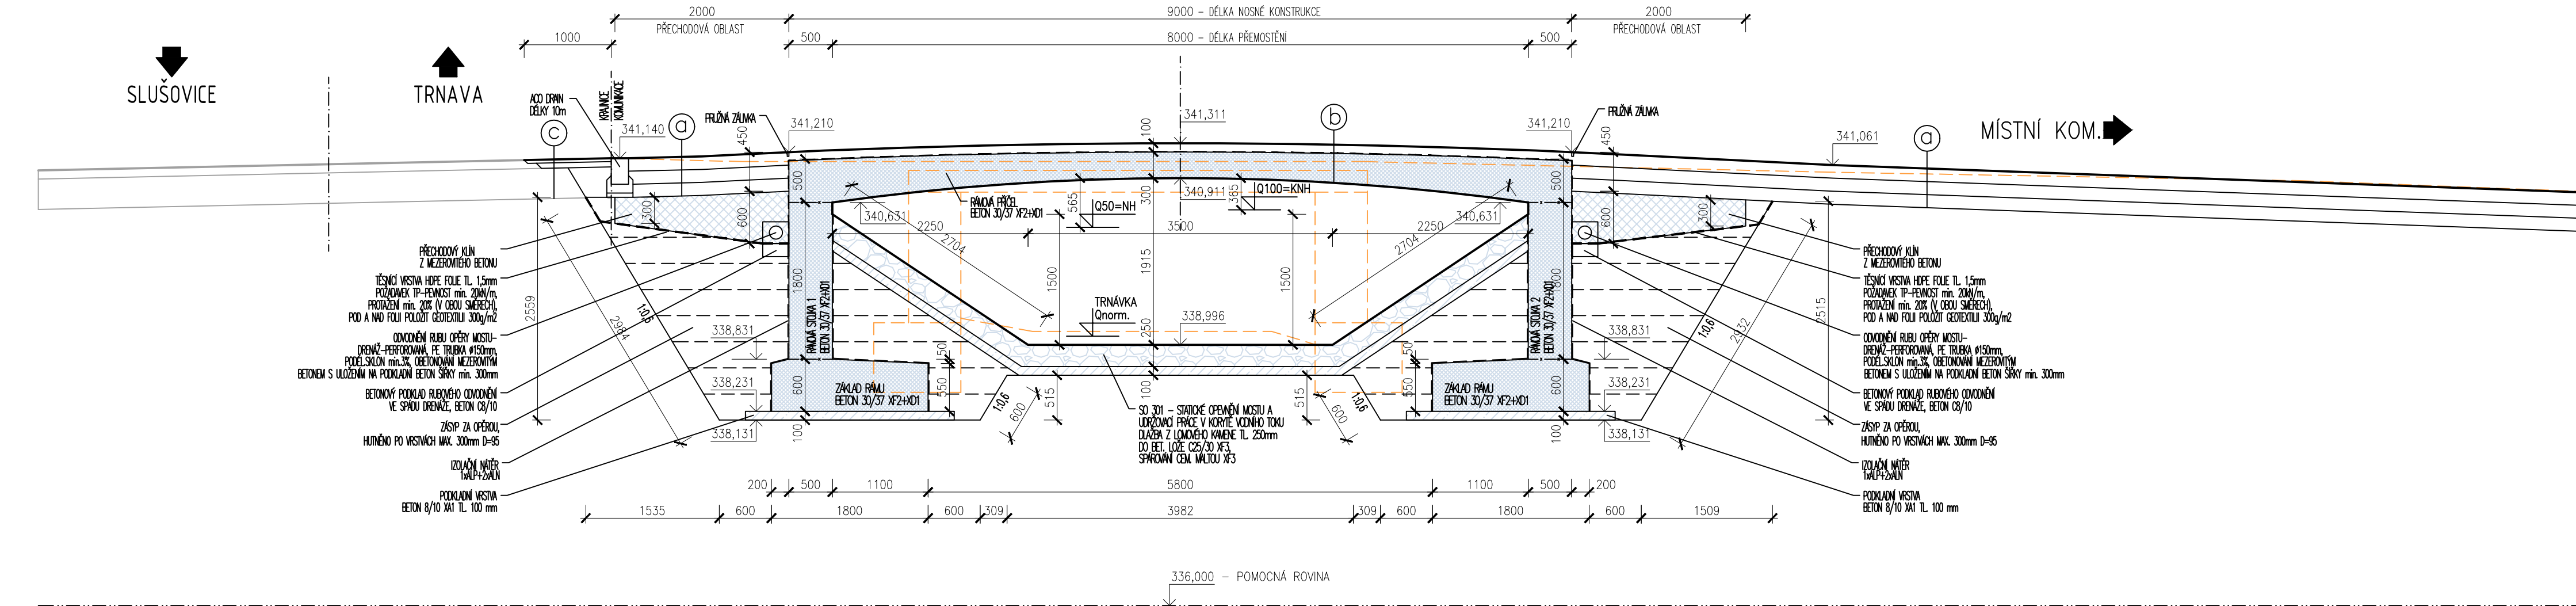

LEGENDA SKLADEB

- a) SKLADBA VRSTEV VOZOVKY**

 - ASFALTOVÝ BETON PRO OBERSNÍ VRSTVY PODLE ČSN EN 13108-1
 - SPJOVACÍ POSTŘÍK EMULZÍ – ZBYTKOVÉ MNOŽSTVÍ POUHA 0,3 kg/m²
 - ASFALTOVÝ BETON PRO LOŽNÍ VRSTVY PODLE ČSN EN 13108-1
 - SPJOVACÍ POSTŘÍK EMULZÍ – ZBYTKOVÉ MNOŽSTVÍ POUHA 0,3 kg/m²
 - ASFALTOVÝ BETON PRO PODKLADNÍ VRSTVY PODLE ČSN EN 13108-1
 - INFILTRAČNÍ POSTŘÍK – ZBYTKOVÉ MNOŽSTVÍ POUHA 0,3 kg/m²
 - ZHUHNĚN NA 100MPa
 - ŠTĚRKOKRÁJ FR. 0-32
 - ZHUHNĚN NA 70MPa
 - ŠTĚRKOKRÁJ FR. 0-32
 - ZHUHNĚN PODKLADU NA 45MPa

b) SKLADBA VRSTEV VOZOVKY NA MOSTĚ

 - ASFALTOVÝ BETON PRO OBERSNÍ VRSTVY PODLE ČSN EN 13108-1
 - SPJOVACÍ POSTŘÍK EMULZÍ – ZBYTKOVÉ MNOŽSTVÍ POUHA 0,3 kg/m²
 - ASFALTOVÝ BETON PRO OCHRANNÉ VRSTVY PODLE ČSN EN 13108-1
 - MOSTNÍ PÁSOVÁ IZOLACE JEDNOVRSTVÁ (NAP)
 - PEČETÍCÍ VRSTVA
 - NOŠNÁ KONSTRUKCE

c) SKLADBA VOZOVKY V MÍSTĚ FRÉZU

 - ASFALTOVÝ BETON PRO OBERSNÍ VRSTVY PODLE ČSN EN 13108-1
 - SPJOVACÍ POSTŘÍK EMULZÍ – ZBYTKOVÉ MNOŽSTVÍ POUHA 0,3 kg/m²
 - ASFALTOVÝ BETON PRO LOŽNÍ VRSTVY PODLE ČSN EN 13108-1
 - INFILTRAČNÍ POSTŘÍK – ZBYTKOVÉ MNOŽSTVÍ POUHA 0,3 kg/m²
 - STÁVAJÍCÍ SKLADBA VOZOVKY

HLAVNÍ PROJEKTANT


MSS-projekt s.r.o.

FAKTURAČNÍ ADRESA:
PRAHA 4, MICHLE, MICHELSKÁ 580/63 PSČ 14100
ADRESA:
ŽEROTINOVA 992, 755 01 VSETÍN
TEL.: +420 571 415 366
IČ: 26849836
DIČ: CZ26849836

INVESTOR

OBC TRNAVA

Trnava č.p. 156
763 18 Trnava

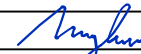HLAVNÍ INŽENÝR PROJEKTU	Bc. PETR JUŘICA	PROFESE		
ZODPOVĚDNÝ PROJEKTANT	ING. MARTIN MYNAŘÍK 			
VYPRACOVAL	Bc. PETR JUŘICA			
KONTROLOVAL	ING. MARTIN MYNAŘÍK 			
MÍSTO STAVBY	KATASTRÁLNÍ ÚZEMÍ: TRNAVA U ZLÍNA			
NÁZEV STAVBY		STUPEŇ	DÚR-DSP	
Obnova obecního majetku – most ev. č. TR-06-M přes potok Trnávkva v obci Trnava		DATUM	2019	
		FORMÁT	4x A4	
		MĚŘÍTKO	1:50	
		Č. ZAKÁZKY	-	
NÁZEV OBJEKTU	SO201 – MOST EV.Č. TR-06-M	ČÁST	OBJEKT	PARÉ
NÁZEV ČÁSTI DOKUMENTACE OBJEKTU	D.1.2 MOSTNÍ OBJEKTY A ZDI			
NÁZEV PŘÍLOHY	PODÉLNÝ ŘEZ - NOVÝ STAV	D	SO201	
		Č.	ČÍPŘÍLOHY	
		-	D.05	