



OBEC TRNAVA

763 18 Trnava u Zlína 156, tel.: 577988223, tel.: 6025111491, e-mail: outnava@avonet.cz

OBEC TRNAVA

zveřejňuje podle § 39 odst. 1 zákona č. 128/2000 Sb., o obcích, ve znění pozdějších předpisů:

ZÁMĚR ZŘÍZENÍ SLUŽEBNOSTI

na pozemku p. č. 916/6, 931/12 a 931/11 k. ú. Trnava u Zlína, které jsou zapsány na listu vlastnictví č. 10001 u Katastrálního úřadu pro Zlínský kraj, Katastrální pracoviště Zlín.

Stavebník Korytářová Kristýna žádá o povolení uložení přípojky NN na p. č. 916/6, 931/12 a 931/11 k. ú. Trnava u Zlína v délce 120 m.

Bližší informace: Martin Kašpárek, tel. 602 511 491

Případné nabídky k vyhlášenému záměru musí obsahovat:

- jméno a příjmení
- přesná adresa
- tel. kontakt
- účel využití pozemku
- navržená kupní cena
- vlastnoruční podpis

Veškeré výdaje související se služebností, jako je poplatek za návrh na vklad do KN, hradí žadatel. Nabídky a případné písemné podněty či připomínky k vyhlášenému záměru posílejte v době jeho zveřejnění na adresu: Obec Trnava, Trnava 156, 763 18 Trnava u Zlína

Obec Trnava si vyhrazuje právo záměr zrušit.

Záměr zveřejněn dne: 3. 9. 2020

Záměr sňat dne: 17. 9. 2020





.....
starosta obce – Martin Kašpárek

LEGENDA:

- Projektované kabelové vedení
 - Projektované chráničkové vedení
 - Projektovaný rozváděč
 - Stávající vnější vedení
 - Projektovaný rozváděč
 - veřejné osvětlení
 - vodovod
 - Kanalizace
 - CETIN
 - příjezd
- DEKLA PROJEKT. TRASY 1109 m
- LOKALITA : Trnava u Zlína

stávající kabelová
skrň SS 200/NK na
pozámku p.č. 916/4
bude nahrazena novou
rozpojovací skrň SR642/NK
o ní napojen proj. kabel
NAYY 4x95 mm

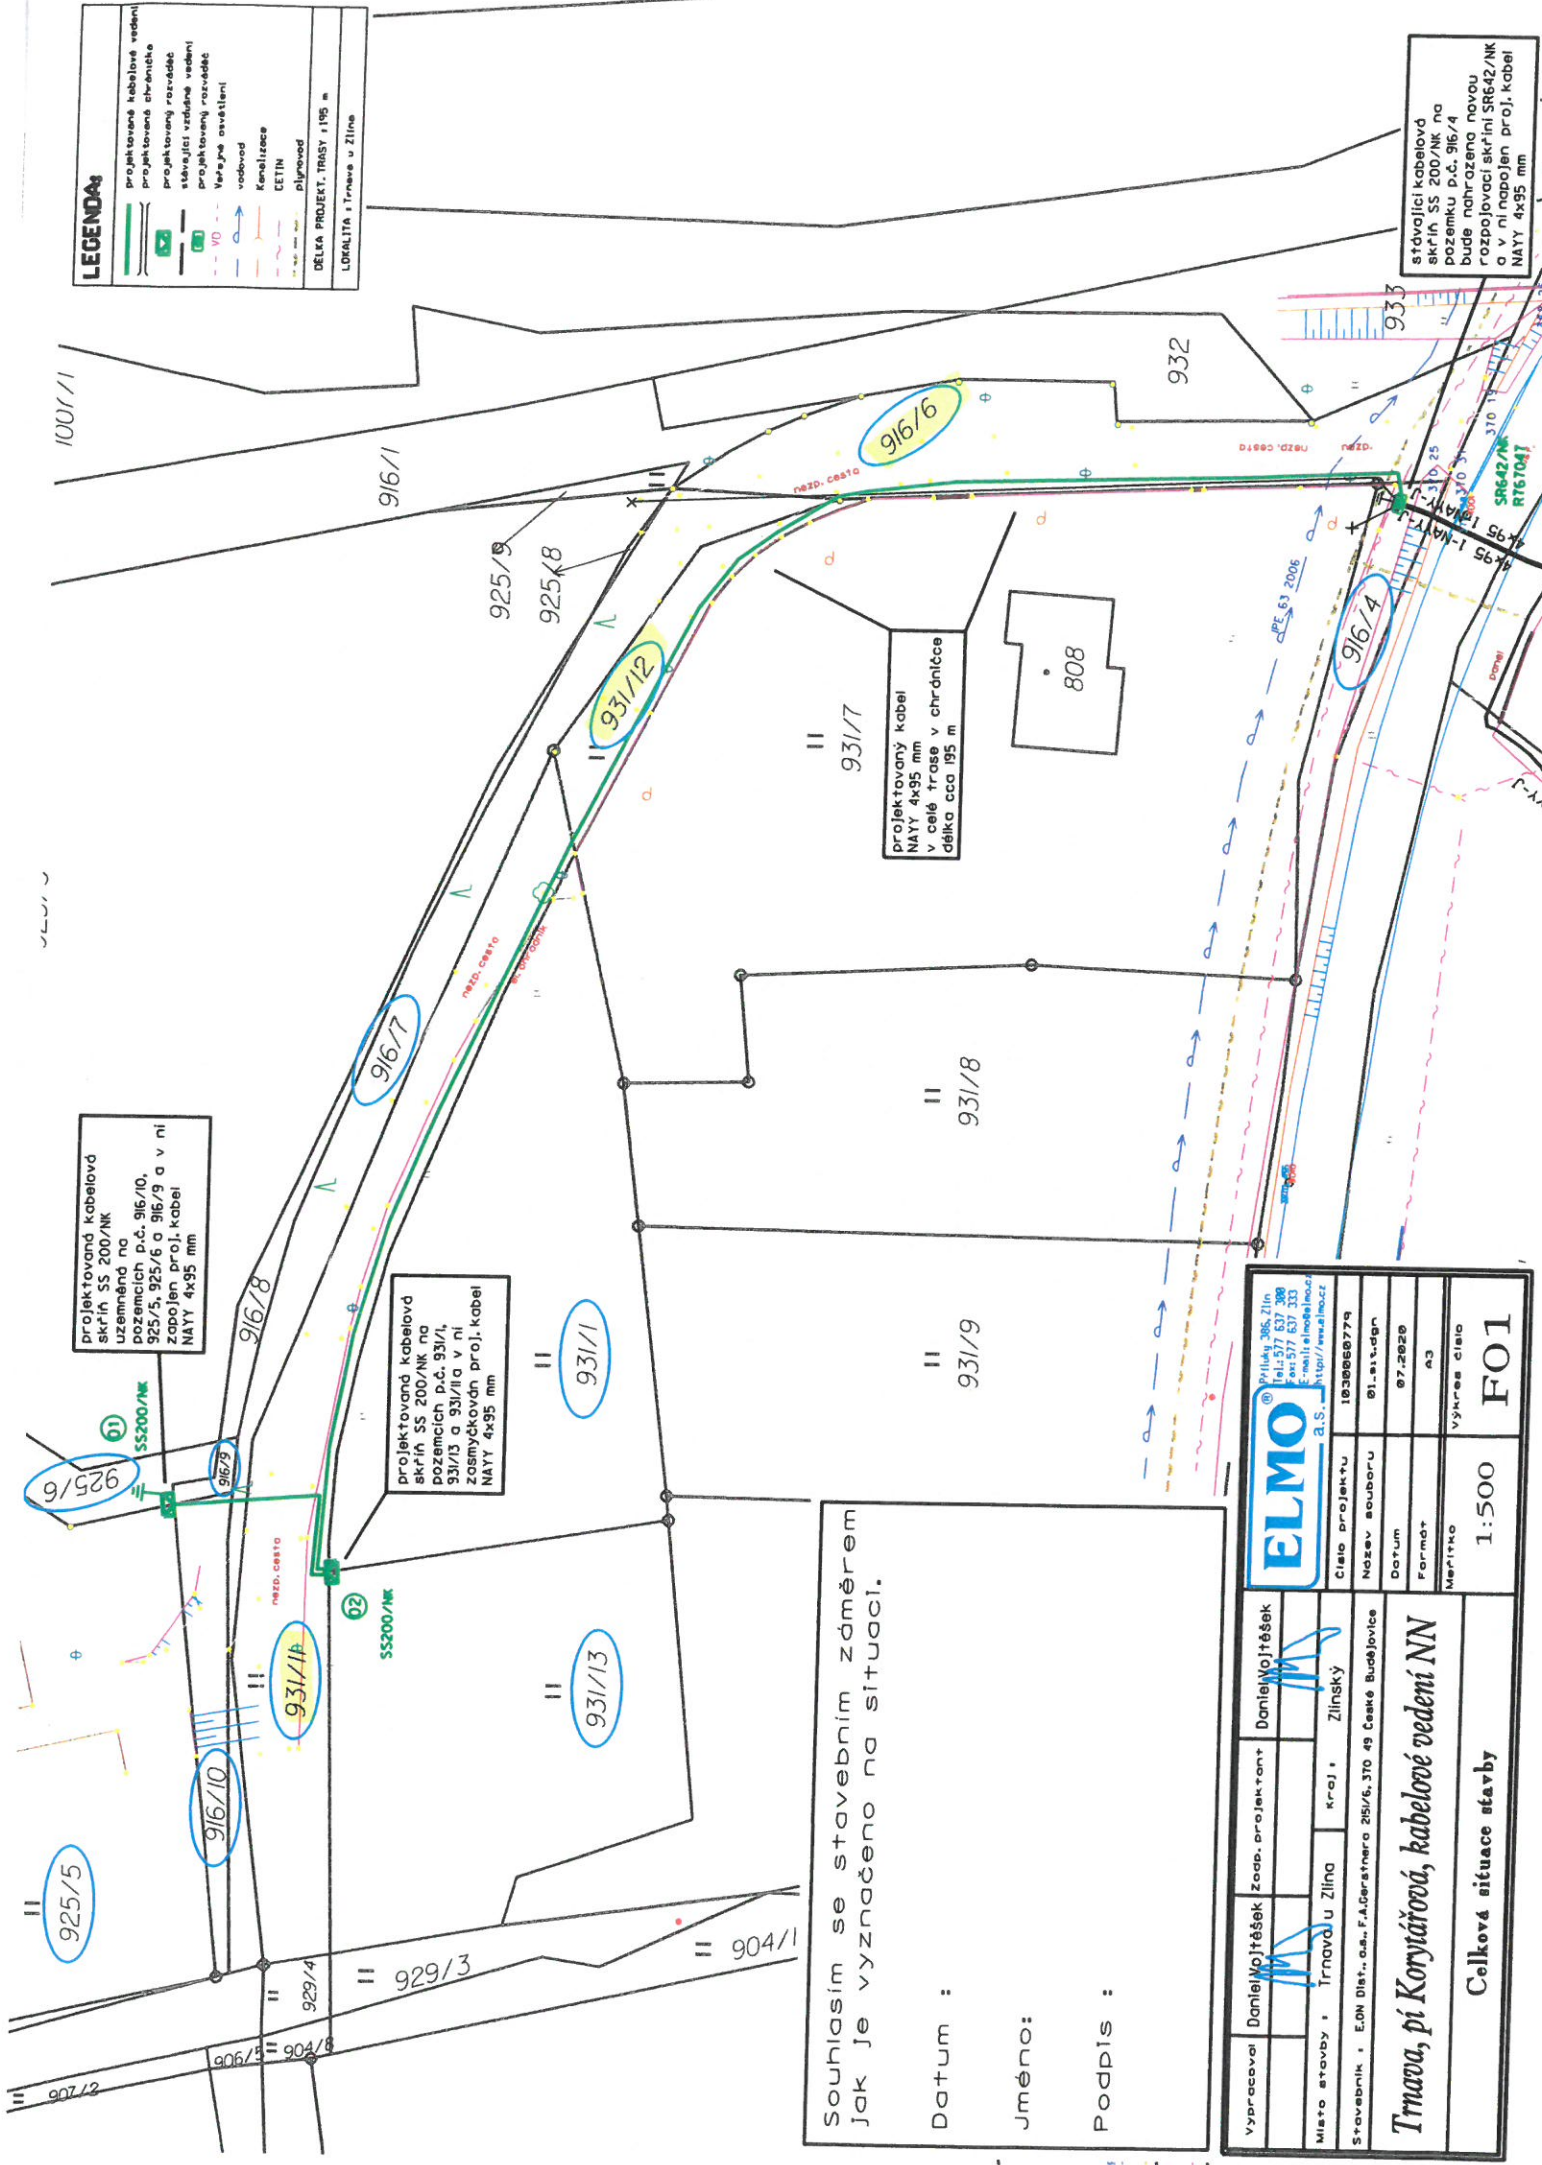

Souhlasím se stavebním záměrem
Jak je vyznačeno na situaci.

Datum :

Jméno :

Podpis :

ELMO a.s.	
Průtah, a.s. Zlín IČ: 257 63 Tel: 577 637 330 Fax: 577 637 330 E-mail: elmo@elmo.cz http://www.elmo.cz	
Celo projekt 10-30060779	01-sis.dgn
Název souboru	07-2020
Datum	a3
Formát	Výkres číslo
Metriko	FO1

Vypracoval	Daniel Vojtěšek	Zodp. projektant	Daniel Vojtěšek
Místo stavby	Trnava u Zlína	Kraj	Zlínský
Stavebník : E.ON Dít., os. - F.A. Gerstnera 251/6, 370 49 České Budějovice			
Trnava, pí Korytářová, kabelové vedení NN			
Celková situace stavby		1:500	FO1