



# ŘEZY - STÁVAJÍCÍ STAV

PODÉLNÝ ŘEZ M 1:100

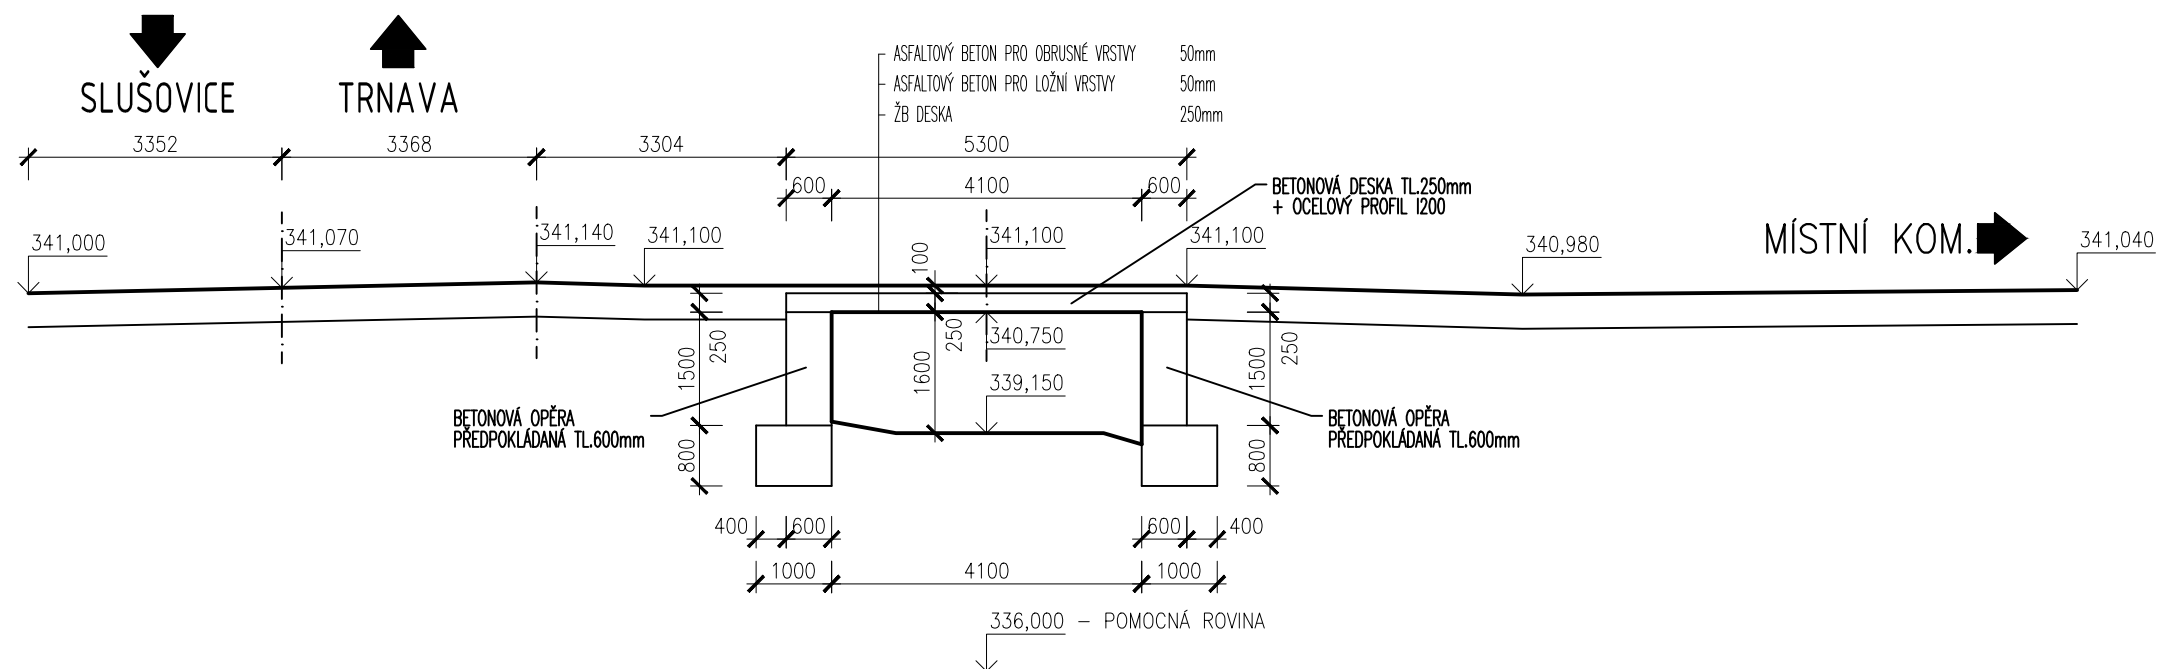

# VZOROVÝ PŘÍČNÝ ŘEZ M 1:50

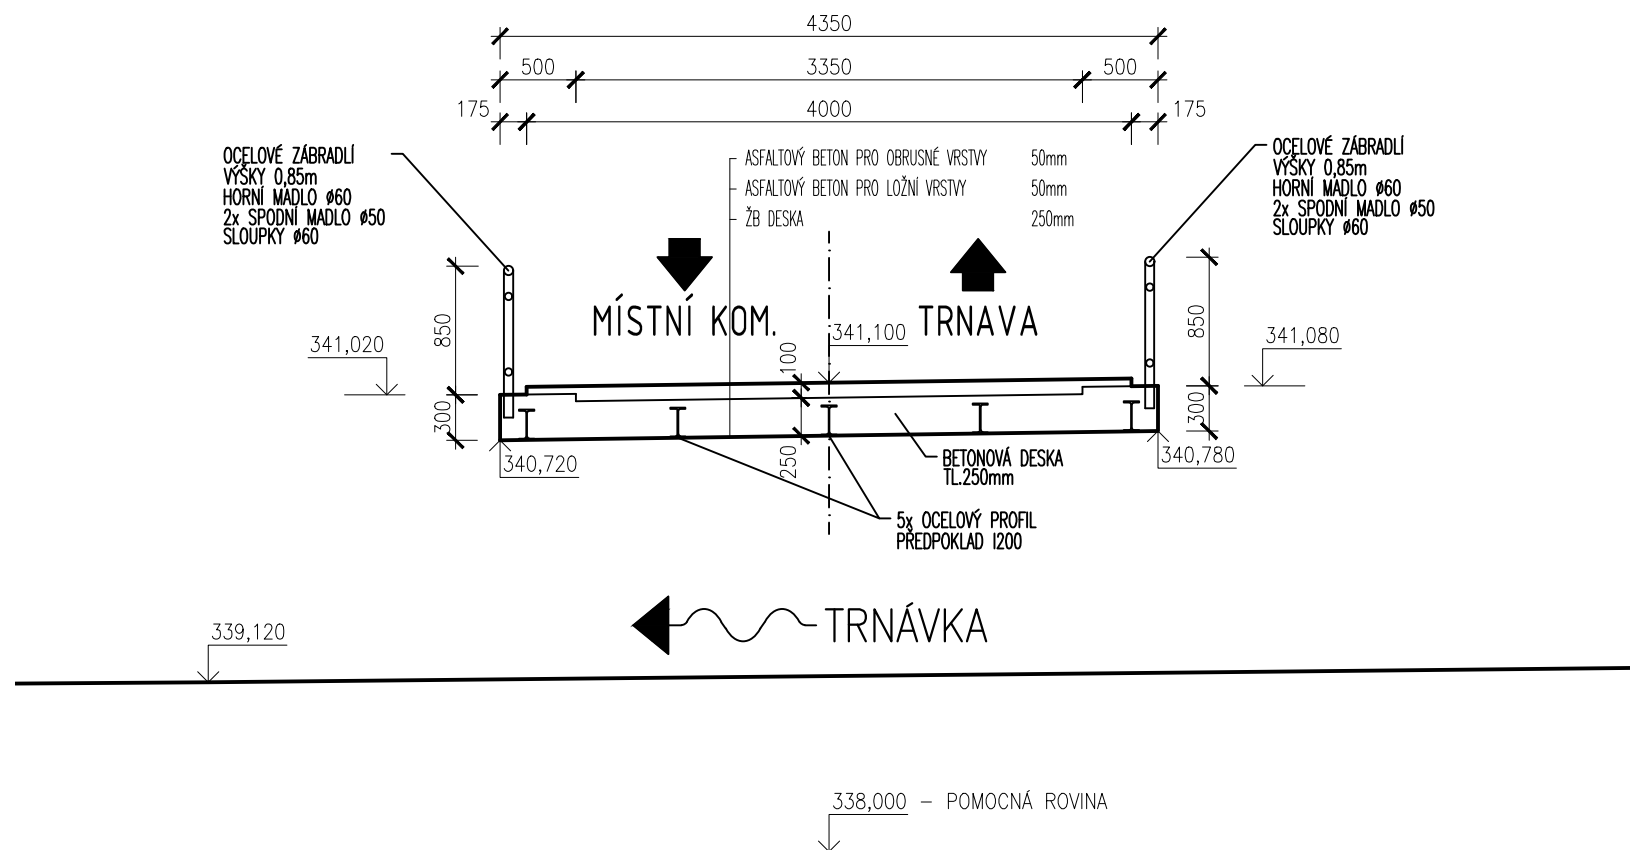

HLAVNÍ PROJEKTANT <b>MSS-projekt s.r.o.</b> FAKTURAČNÍ ADRESA: PRAHA 4, MICHLE, MICHELSKÁ 580/63 PSČ 14100 ADRESA: ZEROTINOVA 992, 755 01 VSETÍN TEL.: +420 571 415 366 IČ: 26849836 DIČ: CZ26849836		INVESTOR OBEC TRNAVA Trnava č.p. 156 763 18 Trnava	
HLAVNÍ INŽENÝR PROJEKTU	Bc. PETR JUŘICA	PROFESE	
ZODPOVĚDNÝ PROJEKTANT	ING. MARTIN MYNAŘÍK		
VYPRACOVAL	Bc. PETR JUŘICA		
KONTROLOVAL	ING. MARTIN MYNAŘÍK		
MÍSTO STAVBY	KATASTRÁLNÍ ÚZEMÍ: TRNAVA U ZLÍNA		
NÁZEV STAVBY	Obnova obecního majetku - most ev. č. TR-06-M přes potok Trnávka v obci Trnava	STUPEŇ	DÚR+DSP
NÁZEV PROJEKTOVÉ ČÁSTI	D - DOKUMENTACE OBJEKTŮ	DATUM	2019
NÁZEV OBJEKTU	S0201 - MOST EV.Č. TR-06-M	FORMÁT	2xA4
NÁZEV ČÁSTI DOKUMENTACE OBJEKTU	D.1.2 MOSTNÍ OBJEKTY A ZDI	MĚŘÍTKO	1:100/1:50
NÁZEV PŘÍLOHY	ŘEZY - STÁVAJÍCÍ STAV	Č. ZAKÁZKY	-
		ČÁST	OBJEKT
		<b>D</b>	<b>S0201</b>
		Č.	Č.PŘÍLOHY
		-	D.03