



# ŘEZY


## PODÉLNÝ ŘEZ

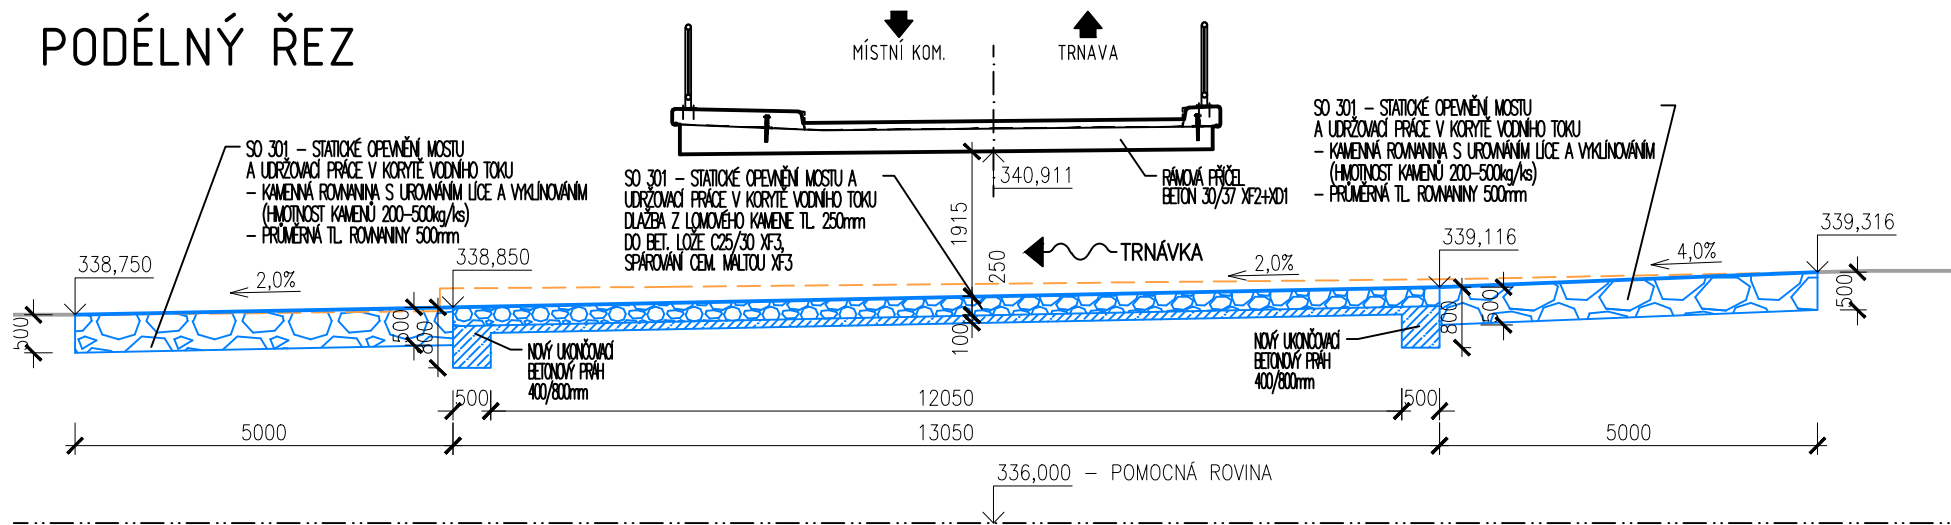

## VZOROVÝ PŘÍČNÝ ŘEZ KAMENNOU DLAŽBOU M1:50

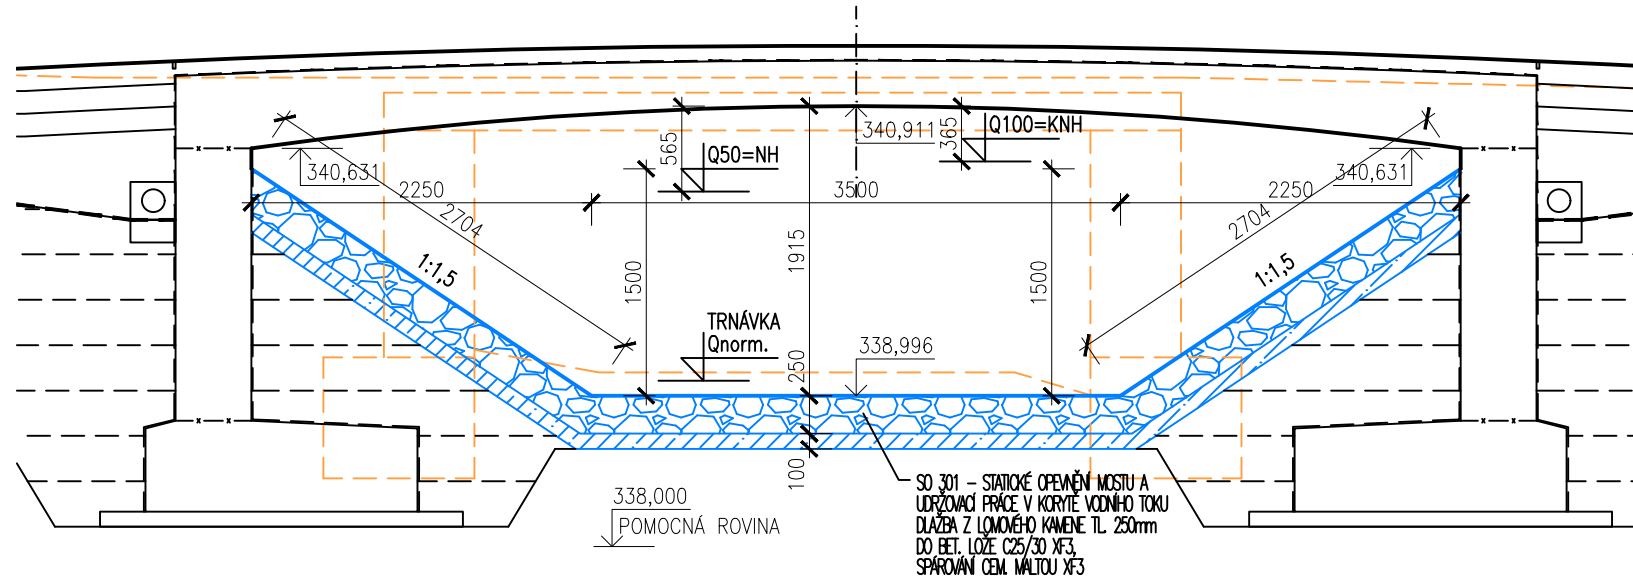

## VZOROVÝ PŘÍČNÝ ŘEZ KAMENNOU ROVNANINOU M1:50

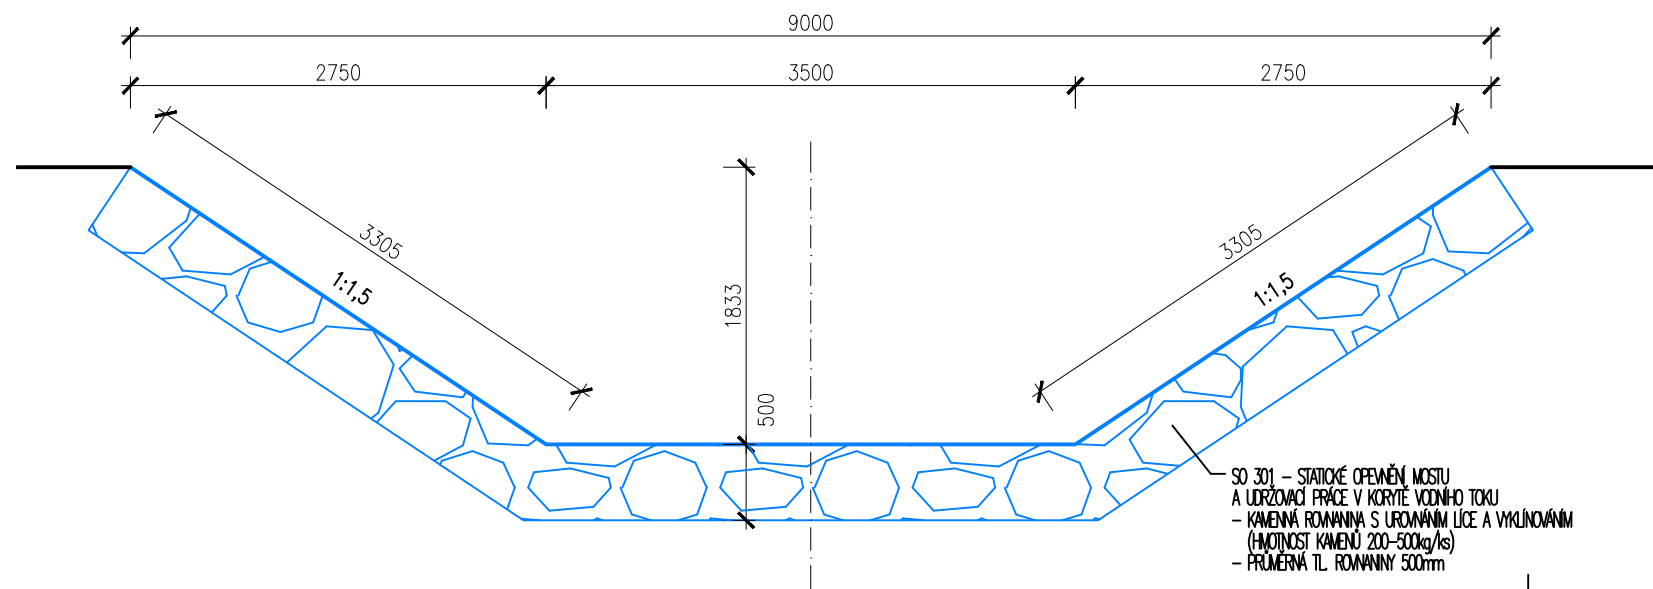

HLAVNÍ PROJEKTANT <b>MSS-projekt s.r.o.</b>		INVESTOR OBEC TRNAVA
FAKTURAČNÍ ADRESA: PRAHA 4, MICHLE, MICHELSKÁ 580/63 PSČ 14100 ADRESA: ZEROTINOVA 992, 755 01 VSETÍN TEL.: +420 571 415 366 IČ: 26849836 DIČ: CZ26849836		Trnava č.p. 156 763 18 Trnava
HLAVNÍ INŽENÝR PROJEKTU	Bc. PETR JUŘICA	PROFESÉ
ZODPOVĚDNÝ PROJEKTANT	ING. MARTIN MYNAŘÍK	
VYPRACOVAL	Bc. PETR JUŘICA	
KONTROLOVAL	ING. MARTIN MYNAŘÍK	
MÍSTO STAVBY	KATASTRÁLNÍ ÚZEMÍ: TRNAVA U ZLÍNA	
NÁZEV STAVBY	Obnova obecního majetku – most ev. č. TR-06-M přes potok Trnávka v obci Trnava	STUPEŇ DÚR+DSP
NÁZEV PROJEKTOVÉ ČÁSTI D - DOKUMENTACE OBJEKTŮ		DATUM 2019
NÁZEV OBJEKTU SO 301 - STATICKÉ OPEVNĚNÍ MOSTU A UDRŽOVACÍ PRÁCE V KORYTĚ VODNÍHO TOKU		FORMÁT 2xA4
NÁZEV ČÁSTI DOKUMENTACE OBJEKTU D.1.3 VODOHOSPODÁŘSKÉ OBJEKTY		MĚŘÍTKO 1:100
NÁZEV PŘÍLOHY ŘEZY		Č. ZAKÁZKY -
		ČÁST D
		OBJEKT S0301
		PARÉ
		Č. -
		Č.PŘÍLOHY D.03