


SITUACE PROVIZORNÍHO DOPRAVNÍHO ZNAČENÍ

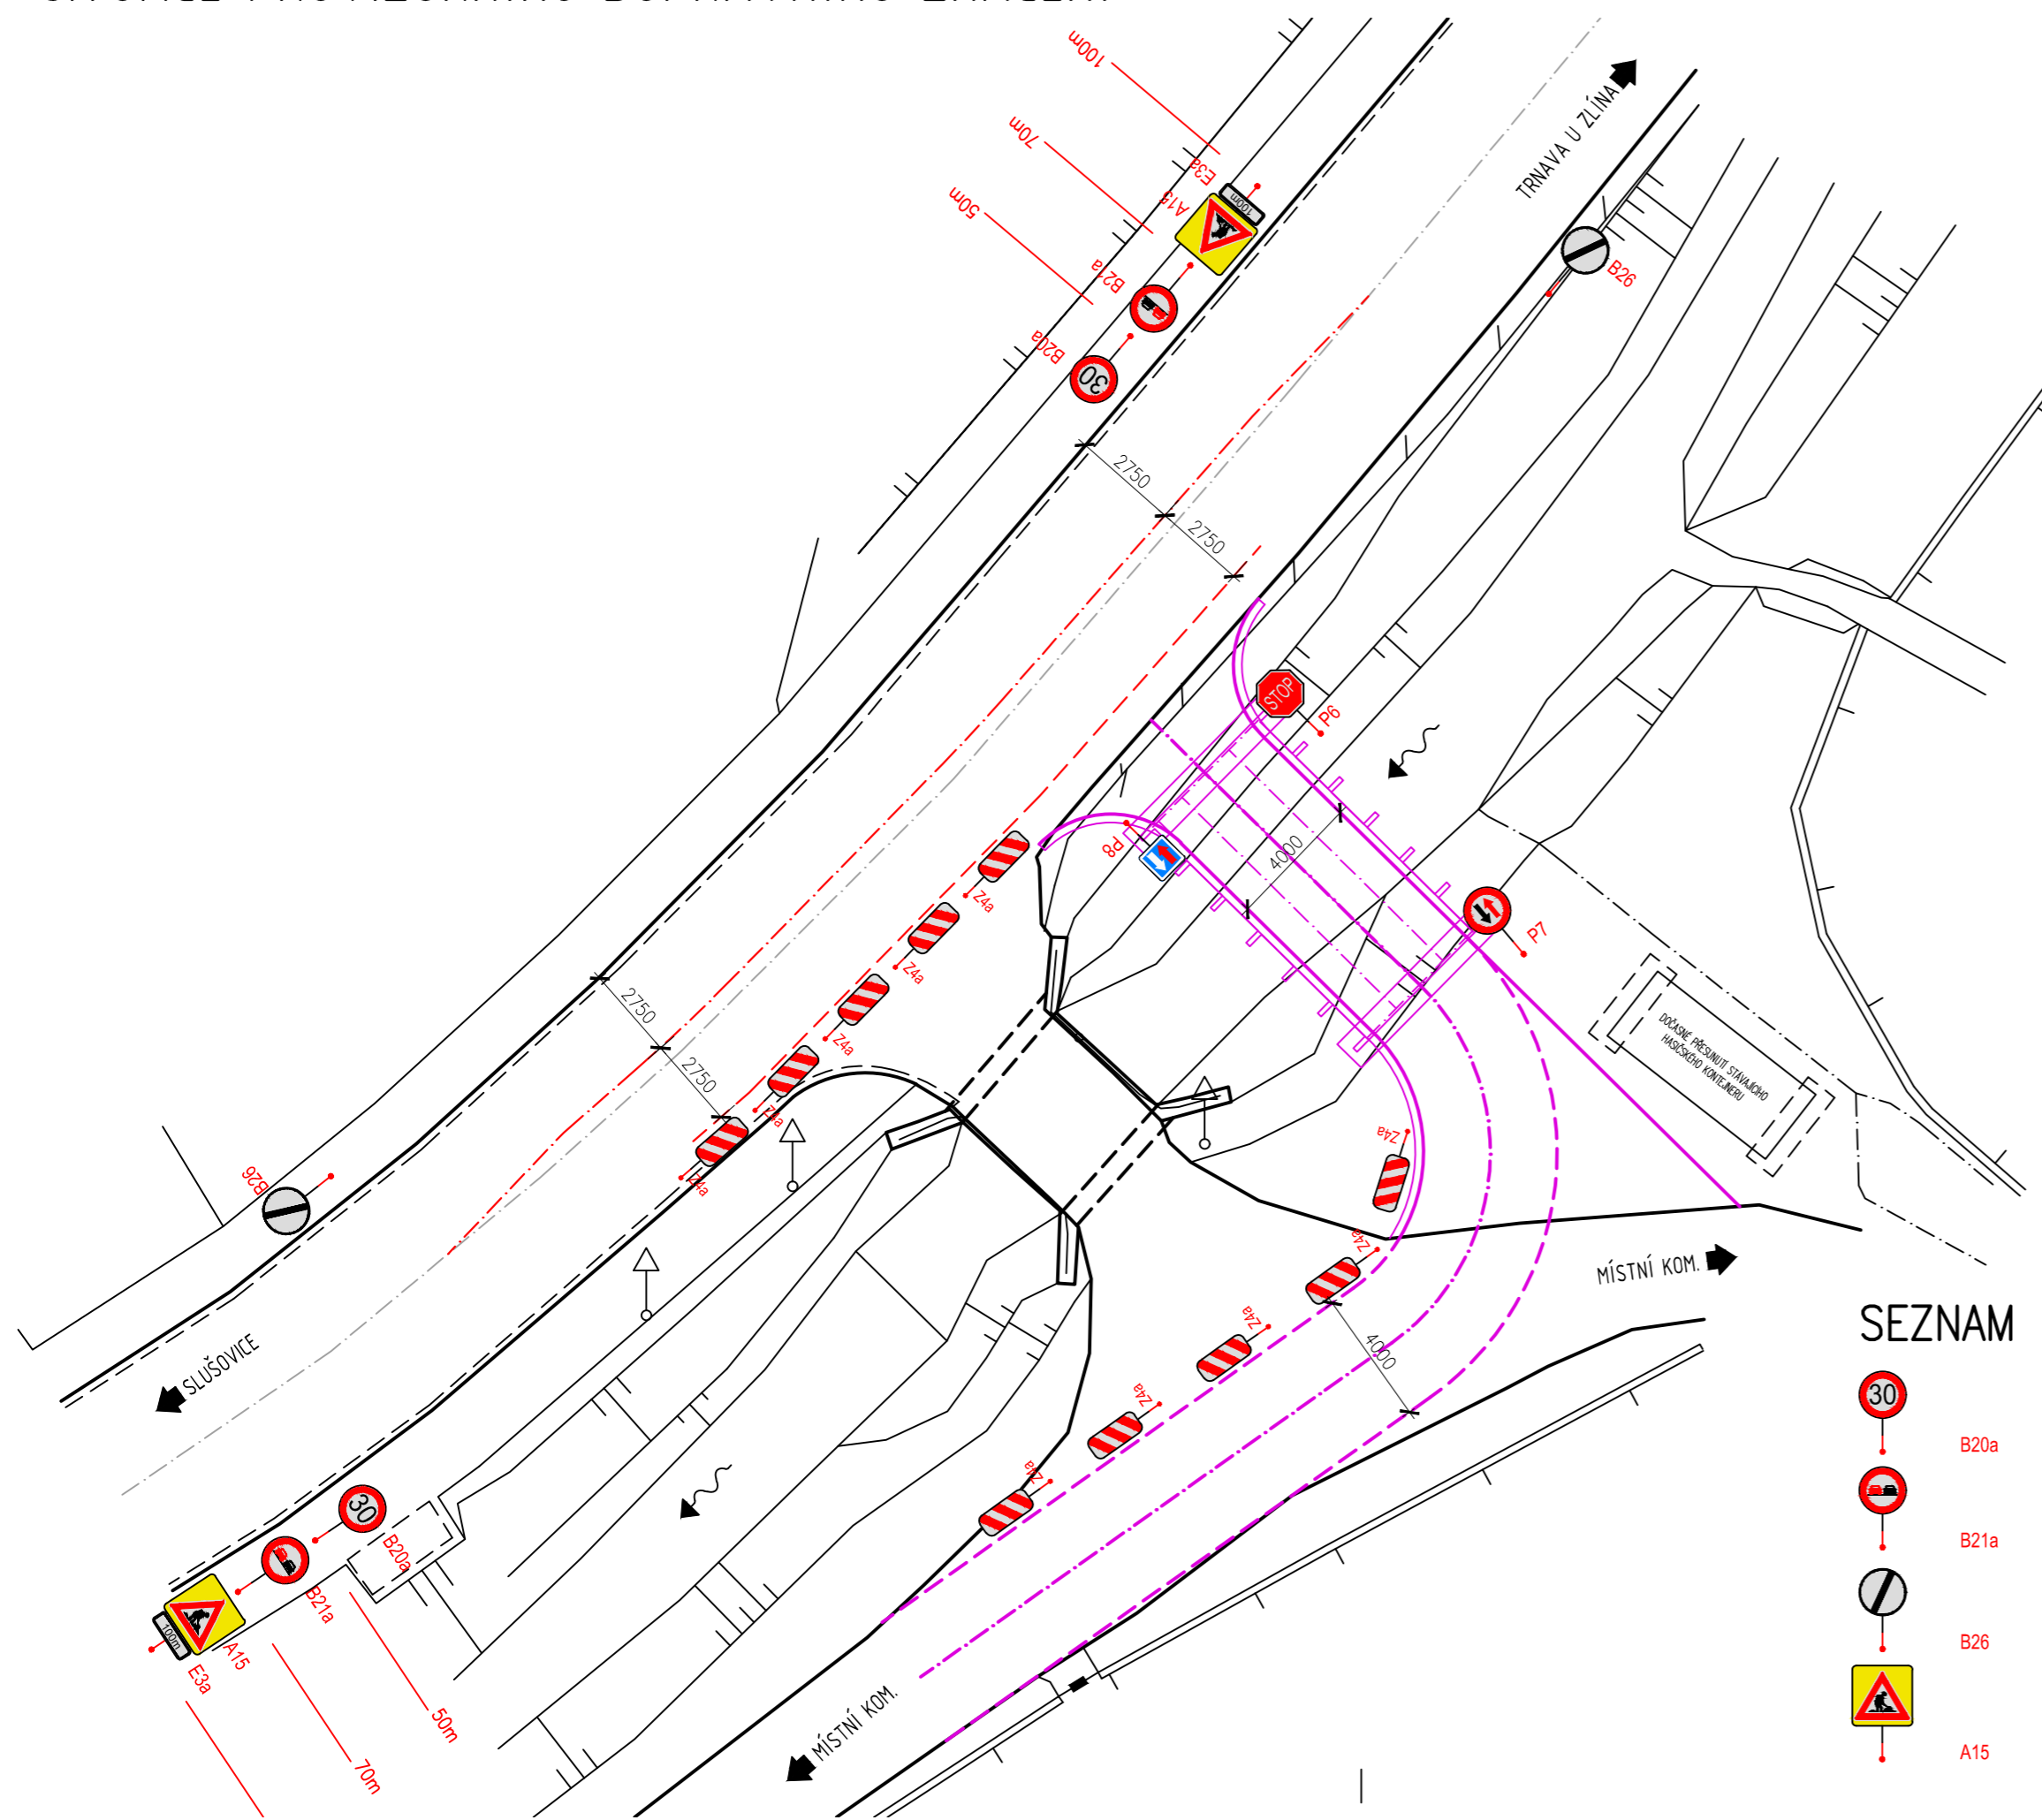

SEZNAM DOPRAVNÍHO ZNAČENÍ

	B20a	2KS		P7	1KS
	B21a	2KS		P8	1KS
	B26	2KS		E3a	2KS
	A15	2KS		Z4a	10KS
				P6	1KS

HLAVNÍ PROJEKTANT MSS-projekt s.r.o. FAKTURAČNÍ ADRESA: PRAHA 4, MICHLE, MICHELSKÁ 580/63 PSČ 14100 ADRESA: ŽEROTÍNOVA 992, 755 01 VSETÍN TEL.: +420 571 415 366 IČ: 26849836 DIČ: CZ26849836		INVESTOR OBEC TRNAVA Trnava č.p. 156 763 18 Trnava
HLAVNÍ INŽENÝR PROJEKTU	Bc. PETR JUŘICA	PROFESE
ZODPOVĚDNÝ PROJEKTANT	ING. MARTIN MYNAŘÍK	
VYPRACOVAL	Bc. PETR JUŘICA	
KONTROLOVAL	ING. MARTIN MYNAŘÍK	
MÍSTO STAVBY	KATASTRÁLNÍ ÚZEMÍ: TRNAVA U ZLÍNA	
NÁZEV STAVBY	Obnova obecního majetku – most ev. č. TR-06-M přes potok Trnávka v obci Trnava	STUPEŇ
		DŮR+DSP
		DATUM
		2019
		FORMÁT
		3xA4
NÁZEV PROJEKTOVÉ ČÁSTI	C – SITUAČNÍ VÝKRESY	MĚŘÍTKO
		1:200
NÁZEV OBJEKTU	-	Č. ZAKÁZKY
		-
NÁZEV ČÁSTI DOKUMENTACE OBJEKTU	-	ČÁST
		OBJEKT
		PARÉ
NÁZEV PŘÍLOHY	SITUACE PROVIZORNÍHO DOPRAVNÍHO ZNAČENÍ	Č.
		Č.PŘÍLOHY
		C.04