PŘEHLEDNÝ PODÉLNÝ PROFIL - VARIANTA 2 1:20 000/500

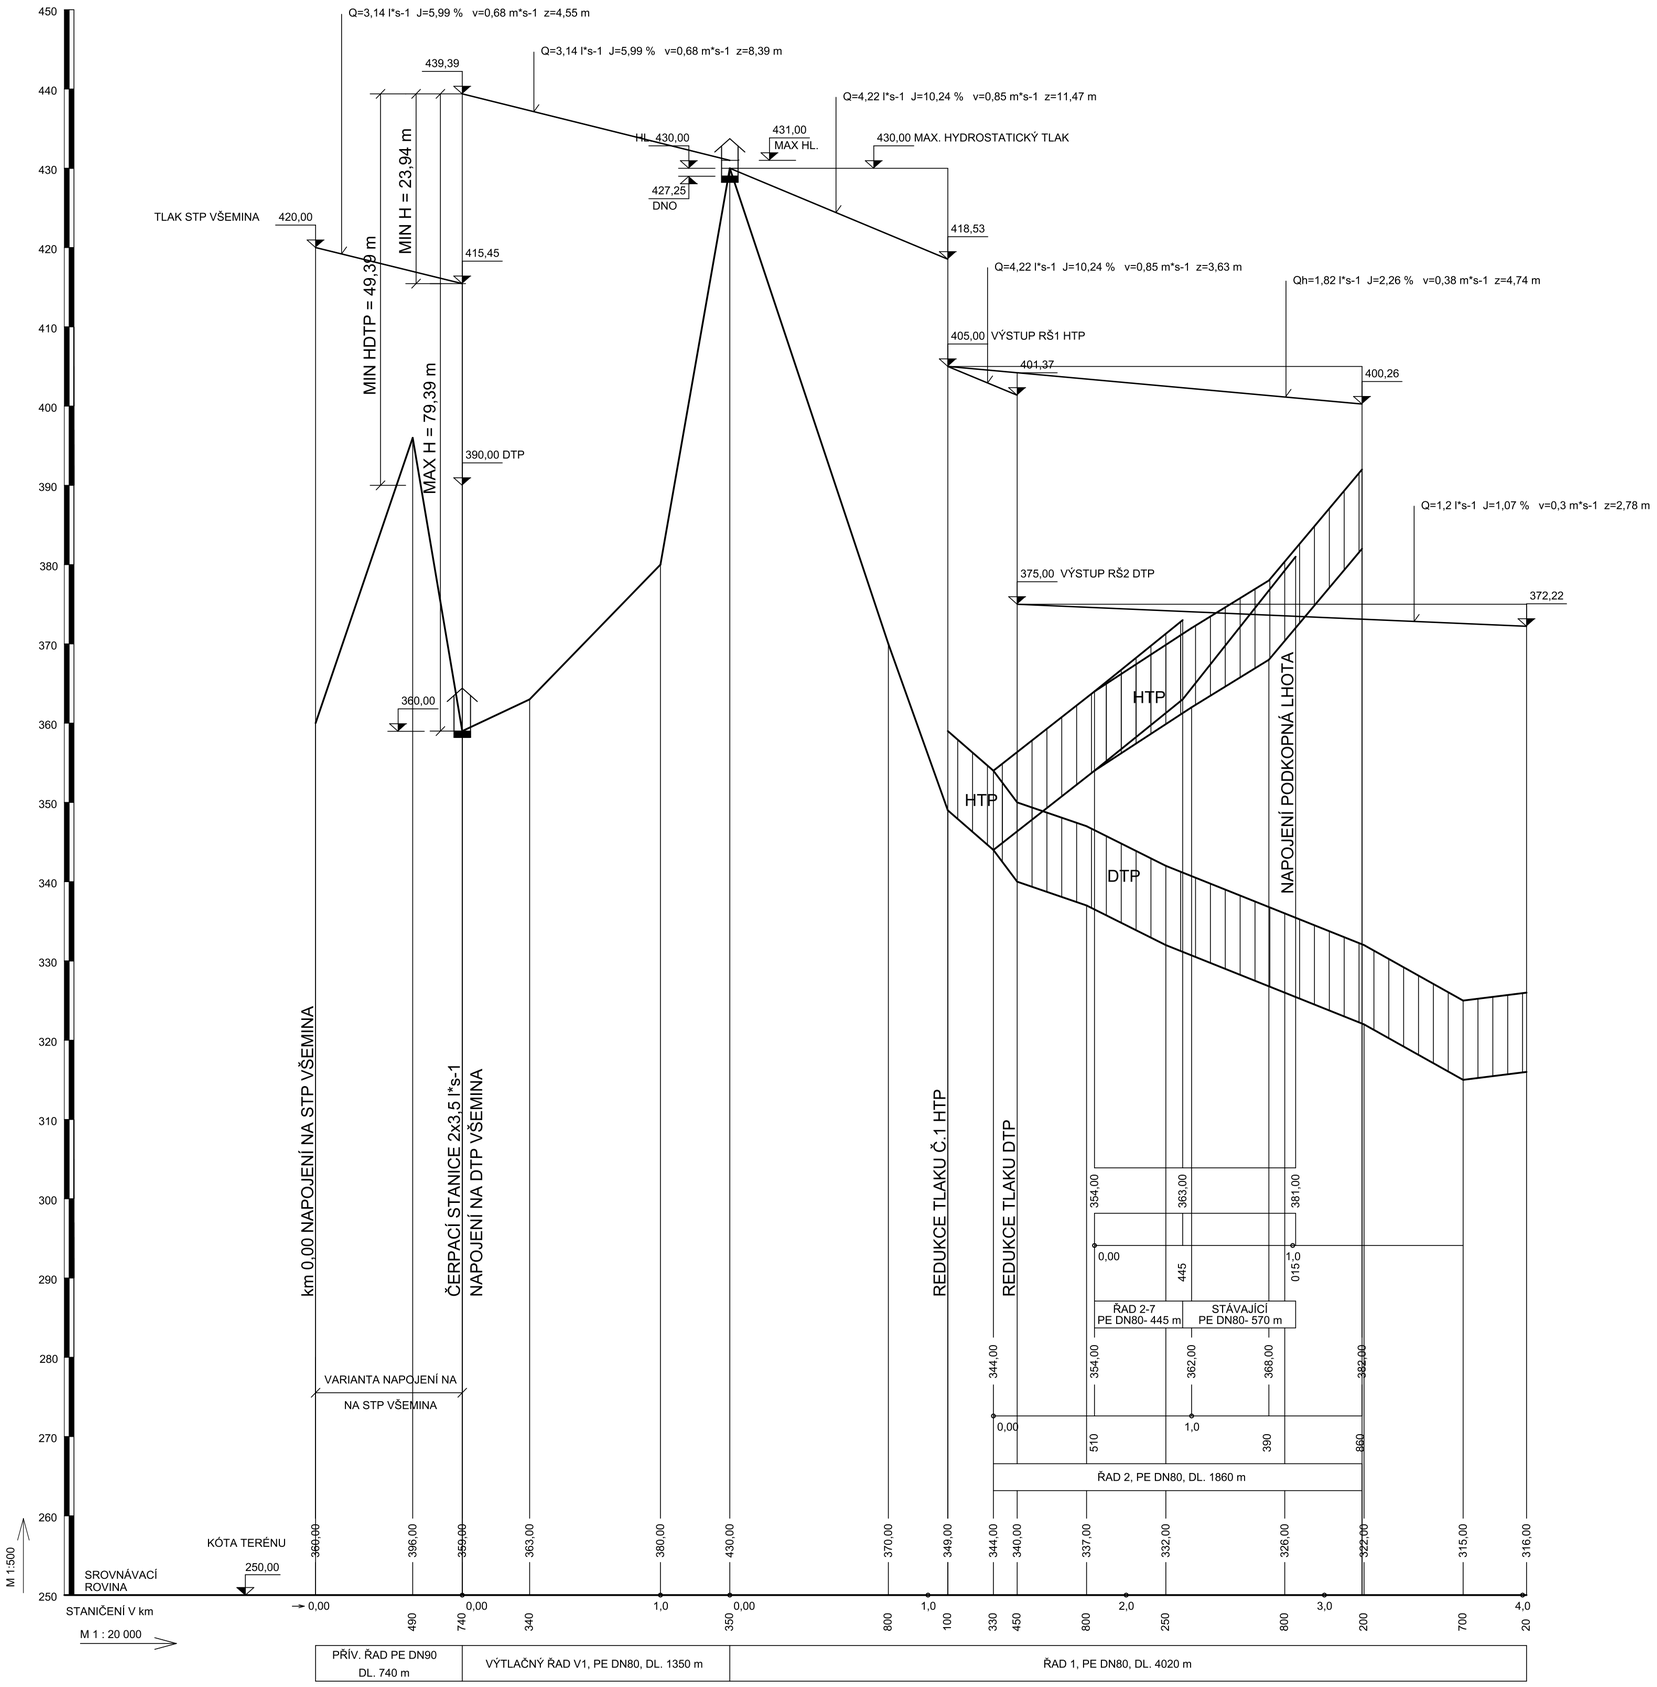

HIP: ING. JOSEF PILAŘ	STAVEBNÍK: OBEC TRNAVA	voding Hranice spol. s r.o.	
ZODP. PROJ: ING. JOSEF PILAŘ	MÍSTO (OBEC): TRNAVA		
KRESLIL: ING. JIŘÍ KUČA	KRAJ: ZLÍNSKÝ		
AKCE: ZÁSOBOVÁNÍ OBCE TRNAVA PITNOU VODOU		ZAK. ČÍSLO	11 212
		ARCH. ČÍSLO	ZL-161-1838
		STUPEŇ	TES
		DATUM	10/2019
PŘÍLOHA: PŘEHLEDNÝ PODÉLNÝ PROFIL VARIANTA 2		MĚŘÍTKO: 1:20 000/500	VÝKRES ČÍSLO: B-10