
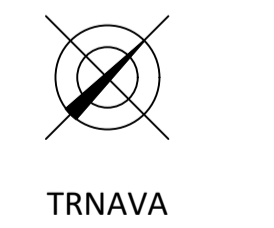


- LEGENDA:**
- NAVRŽENÉ INVESTICE:
 - NAVRŽENÉ TRUBNÍ VEDENÍ ČOV - 1.30
 - NAVRŽENÁ PŘÍPOJKA NN PRO ČOV - SO 1.40
 - NAVRŽENÝ ROZVOD VODY OD STUDNY - SO 1.50
 - NAVRŽENÁ GRAVITAČNÍ KANALIZACE - SO 2
 - NAVRŽENÝ VÝTLAK Z ČSOV - SO 2
 - NAVRŽENÁ ČERPAČÍ STANICE ODPADNÍCH VOD - SO 2
 - NAVRŽENÁ TLAKOVÁ KANALIZACE S DOMOVNÍ ČERPAČÍ ŠACHTOU - SO 2
 - NAVRŽENÁ PŘÍPOJKA NN PRO ČSOV - SO 3
 - OSA VODNÍHO TOKU
 - HLADINA ZÁPLAVOVÉHO ÚZEMÍ Q100
 - POZEMKY DOTIČNÉ STAVBOU

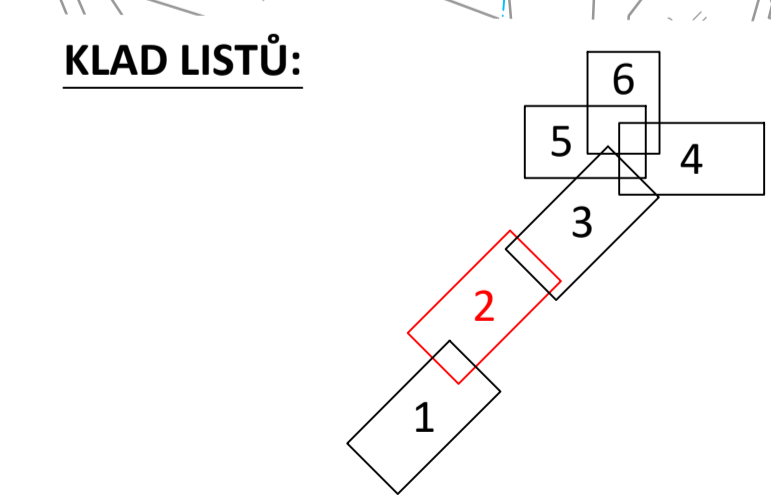

Zodpovědný projektant: Ing. Jan Falta	Vypracoval: Jan Šejnoha, DiS.	Technická kontrola: Ing. Jan Falta	RECPROJEKT s.r.o. Fáblovka 404, Pardubice IČ 260 14 327, tel. 776 709 092 www.recprojekt.cz
Kraj: Zlínský	Obec: Trnava	Investor: Obec Trnava, Trnava 156, 763 18 Trnava u Zlína	Stupeň DSP Datum 07/2019 Formát 12A4 Zakázk. číslo 677.P3.19
TRNAVA ČOV A SPLAŠKOVÁ KANALIZACE			Měřítko: 1:1000 Č. přílohy: C.2.2
KOORDINAČNÍ SITUAČNÍ VÝKRES - LIST č.2			