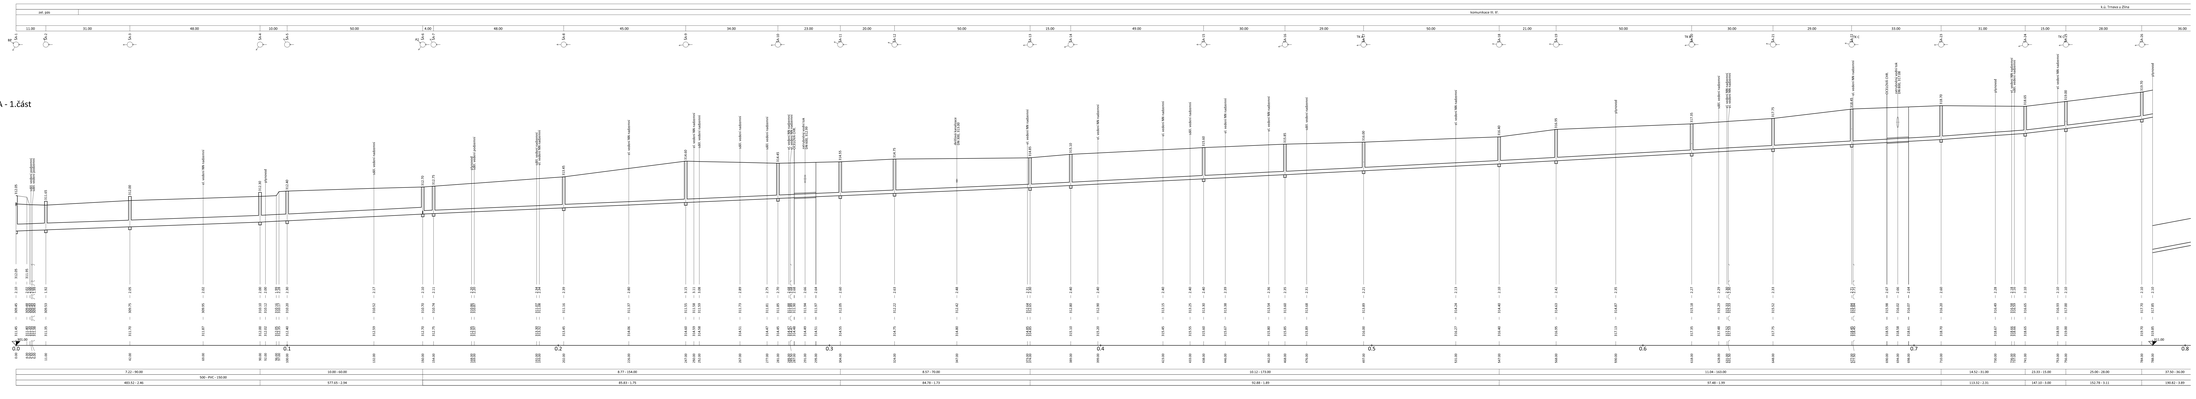

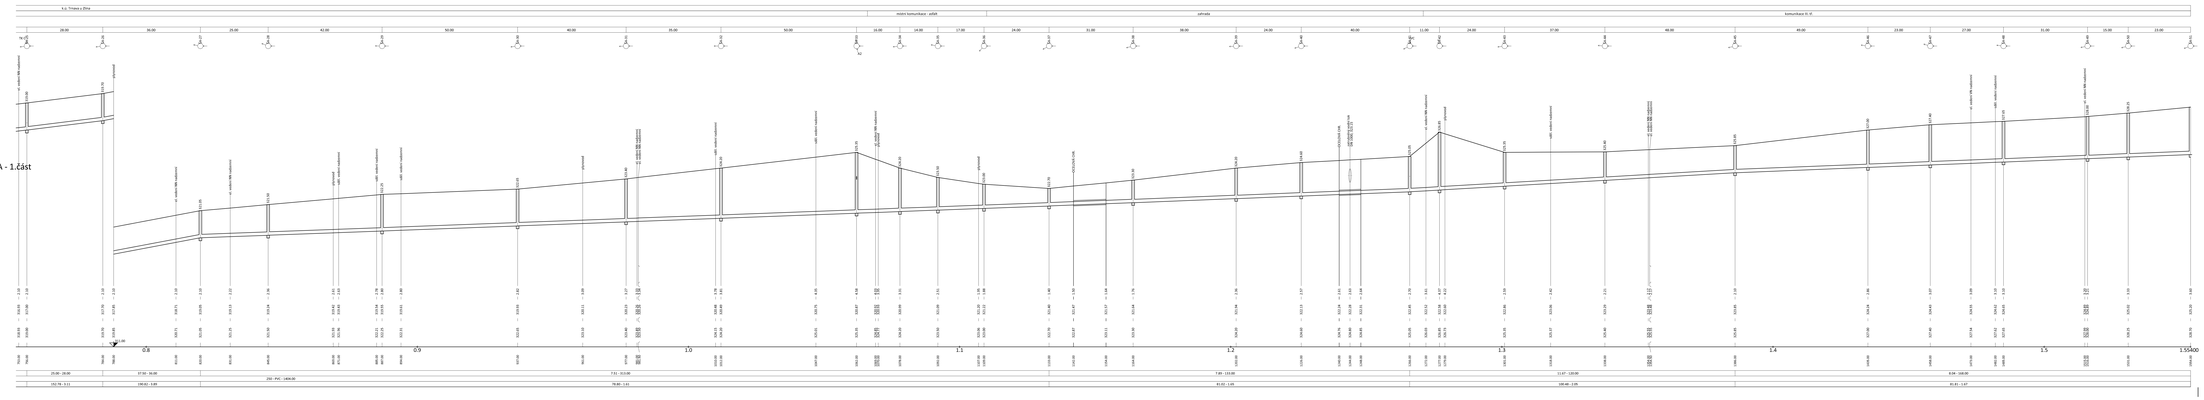

VŠECHNY PODZEMNÍ SÍTĚ JSOU ZAKRESLENY POUZE ORIENTAČNĚ!!!
PŘED ZAHÁJENÍM STAVBY JE NUTNÉ TYTO SÍTĚ NECHAT VYTYČIT PŘÍMO V TERÉNU.

Zodpovědný projektant: Ing. Jan Falta	Vypracoval: Jan Šejnoha, DiS., Ing. Jan Falta	Technická kontrola: Ing. Jan Falta
Kraj: Zlínský	Obec: Trnava	RECPROJEKT s.r.o. Fibichova 409, Frydlant IČ 260 04 327, tel. 776 709 892 www.recprojekt.cz
Investor: Obec Trnava, Trnava 156, 763 18 Trnava u Zlína		

TRNAVA ČOV A SPLAŠKOVÁ KANALIZACE SO 2 - SPLAŠKOVÁ KANALIZACE		Stupeň:	DSP
		Datum:	07/2019
		Formát:	18A4
		Zakázk. číslo:	677.P3.18
PODÉLNÝ PROFIL STOKY A - 1. část		Měřítko: 1:500/100	Č. přílohy: D.2.2.1