
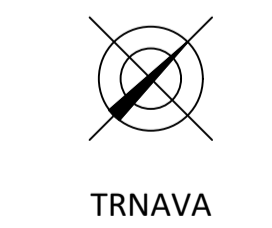


- LEGENDA:**
- NAVRŽENÉ INVESTICE:
 - NAVRŽENÉ TRUBNÍ VEDENÍ ČOV - SO 1.30
 - NAVRŽENÁ PŘÍPOJKA NN PRO ČOV - SO 1.40
 - NAVRŽENÝ ROZVOD VODY OD STUDNY - SO 1.50
 - NAVRŽENÁ GRAVITAČNÍ KANALIZACE - SO 2
 - NAVRŽENÝ VÝTLAK Z ČOV - SO 2
 - NAVRŽENÁ ČERPAČÍ STANICE ODPADNÍCH VOD - SO 2
 - NAVRŽENÁ TLAKOVÁ KANALIZACE S DOMOVNÍ ČERPAČÍ ŠACHTOU - SO 2
 - NAVRŽENÁ PŘÍPOJKA NN PRO ČOV - SO 3
 - OSA VODNÍHO TOKU
 - HLADINA ZÁPLAVOVÉHO ÚZEMÍ Q100
 - POZEMKY DOTČENÉ STAVBOU

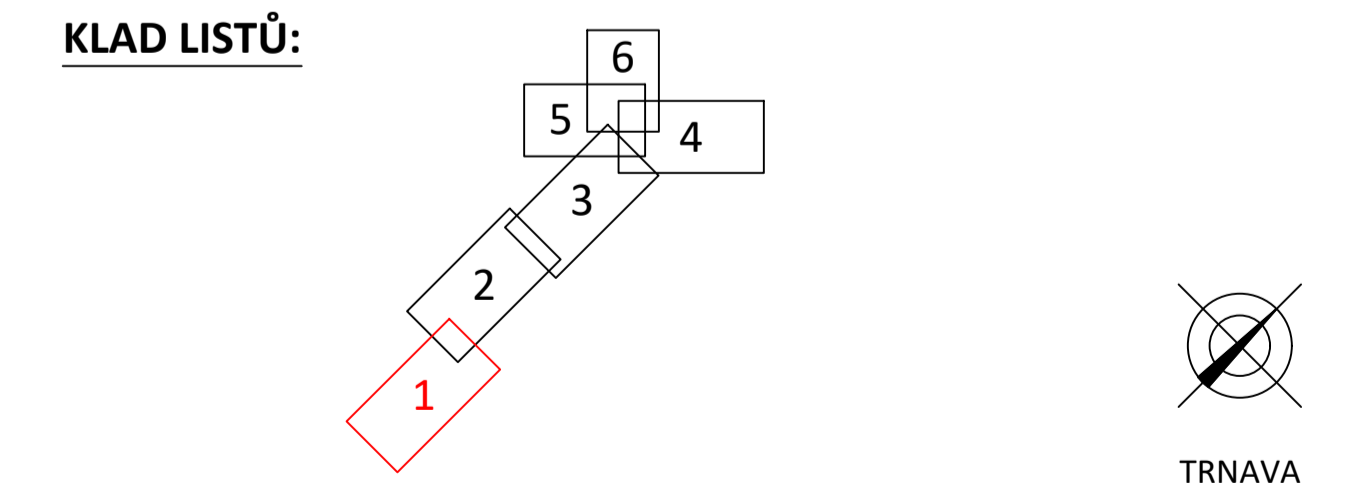

Zodpovědný projektant: Vypracoval:	Technická kontrola:	RECPROJEKT s.r.o. Fáblovka 404, Pardubice IČ: 260 14 327, tel. 776 709 092 www.recprojekt.cz
Ing. Jan Falta	Ing. Jan Falta	
Kraj: Zlínský	Obec: Trnava	Stupeň: DSP
Investor: Obec Trnava, Trnava 156, 763 18 Trnava u Zlína		Datum: 07/2019
		Formát: 12A4
		Zakázk. číslo: 677.P3.19
		Měřítko: 1:1000
		Č. přílohy: C.2.1

TRNAVA
ČOV A SPLAŠKOVÁ KANALIZACE
 KOORDINAČNÍ SITUAČNÍ VÝKRES - LIST Č.1