MĚSTSKÝ ÚŘAD SLUŠOVICE
STAVEBNÍ ÚŘAD
Nám. Svobody 25, 763 15 Slušovice
Tel.: 577 981 141, e-mail: stavebni@slusovice.cz

Spisová značka: MUS-788/2022-SU/Hyn
Číslo jednací dokumentu: 2/2022
Oprávněná úřední osoba: Ivana Hynčicová

Slušovice dne 3. listopadu 2022

AVONET, s.r.o., Krátká 219, 763 26 Luhačovice

Obecní úřad Trnava
Došlo: -4. 11. 2022
Č.j.: OÚTR 494/2022
Listů/příloh: 11/1
Sp. znak:

ROZHODNUTÍ

ÚZEMNÍ ROZHODNUTÍ
VEŘEJNÁ VYHLÁŠKA

Výroková část:

Stavební úřad Městského úřadu ve Slušovicích, jako stavební úřad příslušný podle § 13 odst. 1 písm. e) zákona č. 183/2006 Sb., o územním plánování a stavebním řádu, ve znění pozdějších předpisů (dále jen "stavební zákon"), v územním řízení posoudil podle § 84 až 91 stavebního zákona žádost o vydání rozhodnutí o umístění stavby (dále jen "rozhodnutí o umístění stavby"), kterou dne 2.8.2022 podala právnická osoba, společnost

AVONET, s.r.o., IČ 25322478, se sídlem Krátká 219, 763 26 Luhačovice, kterou zastupuje na základě plné moci **Ing. Marek Pokorný, IČ 86993135, se sídlem Míškovice 219, 768 52 Míškovice** (dále jen "žadatel"), a na základě tohoto posouzení:

I. **Vydává** podle ustanovení § 79 a § 92 stavebního zákona a ustanovení § 9 vyhlášky č. 503/2006 Sb., o podrobnější úpravě územního rozhodování, územního opatření a stavebního řádu

r o z h o d n u t í o u m í s t ě n í s t a v b y

označené jako

„AVONET _ telekomunikační vedení _ Slušovice-Dostihová“

(dále jen „stavba“) na pozemcích **parc. č.1224/1, 1475/15, 1227/1, 698/66, 698/37, 1474/13, 1474/1, 698/2, 1229/3, 1229/8, 698/36, 1229/10, 1229/9, 1229/7, 1467/36, 1467/38, 1467/17, 698/4, 698/27, 698/32, 1474/8, 1474/3, 1474/10, 1474/11, 1474/9, 1474/12, 1224/8, 1219, 1229/5, 1228/3, 1230/10, 1229/1, 1230/9, 1230/8, 1246/1, 1246/2, 1467/54, 1465/52, 1465/59, 1465/64, 1467/18, 1467/39, 1467/40, 1465/41, 1462/2, 1466/1, 1466/8, 1466/11, 1466/10, 1466/7, 1467/1, 1467/20, 1467/33, 1467/55, 698/28, 1471/30, 1471/29, 696/134, 696/255, 696/260, 1502/2, 1521/7, 1502/1, 1521/2, 1521/1, 1504/3, 1504/4, 1502/7, 1525/4, 1521/14, 1521/4, 1525/1, 1525/5, 1527/1** v katastrálním území **Slušovice**; parc. č. **78, 79/1, 914, 425/8, 425/7, 442/2, 425/12, 425/25, 425/17, 435/1, 435/4, 425/15, 425/6, 425/29, 425/28, 442/10, 442/15, 442/1, 442/14** v katastrálním území **Březová u Zlína; parc.č. 3136, 3075/3, 3075/2** v katastrálním území **Trnava u Zlína.**

Druh, účel a umístění stavby:

Předmětem stavebního záměru je rozšíření optické sítě, účelem a cílem stavby je zajištění pro osoby v místě stavby žijící, návštěvníky a osoby v místě podnikající dostupnost sítě elektronických komunikací pro rychlé internetové připojení.

Nová optická síť bude tvořit dva celky, které se budou navzájem propojovat v rámci stávající optické sítě u domů č.p. 433 a 435. Menší část optické sítě bude vycházet od stávající trasy optické sítě u č.p. 433 a bude pokračovat v trávníku kolem domu č.p. 1. Následně bude trasa pokračovat protlakem pod ulicí Dostihová do trávníku podél pravé strany ulice a v blízkosti WT Dřevnice. Trávníkem bude trasa pokračovat ke křižovatce ulic, kde dojde k dalšímu křížení ulice protlakem do travnatého ostrůvku mezi ulicemi. Z ostrůvku bude proveden protlak pod komunikací a zpevněnými plochami až před objekt č.p. 670

a následně dalším protlakem pod ulicí Dostihová do trávníkového plácku po pravé straně ulice. U rozcestí tras bude vybudována kabelová komora. V trávníku bude pokračovat až ke vjezdu na zpevněnou plochu. Od hlavní trasy budou vybudovány optické přípojky pro blízké objekty.

Druhá, větší část trasy bude začínat od stávající trasy u domu č.p. 435 a povede okolo domu v trávníku s následným křížením ulice Družstevní a pokračováním v chodníku podél ulice na Hrázi. Ulicí povede trasa až k domu č.p. 447. Trasa bude pokračovat dvěma směry, jeden směr povede mezi trafostanicí a domem č.p. 408 a druhá trasa povede mezi domu č.p. 422 a 423, Dvě trasy jsou řešeny z důvodu malého prostoru v ulici Na Hrázi. U domu č.p. 422 bude na pozemku č. 1246/1 vybudována kabelová komora. Trasy povedou od ulice Na Hrázi směrem k dostihové dráze a budou pokračovat po vnějším obvodu dráhy (za zábradlím). Převážná většina trasy povede v trávníku. V polovině trasy bude vybudována kabelová komora. Trasa povede až k parkovišti, které se nachází na severní straně dráhy, kde trasa povede mezi parkovištěm a ulici před domy č.p. 84, č.p.178. U plánované přípojky pro dům č.p. 84 bude v trávníku vybudována kabelová komora. Dále bude pokračovat podél ulice, vedle stájí až k ulici Dostihová. U křižovatky ulice dojde k rozvětvení trasy.

První část trasy povede v trávníku podél chodníku a poté ve zpevněné ploše podél ulice Dostihová až k objektu č.p. 672 (restaurace Sud). Trasa bude křížit protlakem DVT PP Dřevnice (zatrubněný potok).

Druhá část trasy bude křížit ulici Dostihová a následně po lávce bude křížit WT Dřevnici. Za WT Dřevnicí povede jedna část trasy k hotelu a přilehlým parkem k průmyslovému areálu jižně od hotelu a druhá část trasy povede podél zpevněné komunikace před objektem č.p. 677, přes parkoviště, protlakem pod komunikací a podél areálu až do výrobního objektu s č.p. 678. Na začátku rozcestí této trasy a druhém rozcestí za pěší lávkou bude vybudována kabelová komora.

Třetí a hlavní část optické trasy povede od křižovatky, mezi oplocení areálů a ulicí Dřevnická severně až k zahradnictví, kde trasa přejde do travnatého ostrůvku, ze kterého bude trasa pokračovat protlakem pod silnicí č. 11/491 (úsek č. 13 - Nové Dvory, km cca 0,36). Trasa následně bude končit u objektu č.p. 400. V travnatém ostrůvku za protlakem vedlejší ulice / vjezdu bude vybudována kabelová komora. Od hlavní trasy budou vybudovány optické přípojky pro přilehlé objekty a areály. Všechny instalované komory budou o rozměrech 50x50 cm. Hloubka komory bude stanovena dle hloubky uložení sítě. Od hlavní trasy budou vybudovány telekomunikační přípojky pro vybrané objekty, které budou končit u paty objektů.

Telekomunikační vedení bude ve výkopu uloženo do vrapované chráničky nebo do ochranné trubky PE (protlak). Výstražná fólie se klade 0,2-0,3 mm nad trubkou, nejméně však do hloubky 0,2 m pod povrchem u trubek s minimálním krytím 0,6 m.

Umístění stavby na pozemcích, druh pozemků, vymezení území dotčeného vlivy stavby:

Umístění stavby: Místo stavby je dáno polohou, resp. napojení na stávající optickou síť a zařízení infrastruktury společnosti AVONET s.r.o. obci Slušovice, v ul. Dostihová, a Na Hrázi a objektů, které budou na předmětnou síť napojeny.

Jedná se o pozemky parc. č. 1224/1(ostatní plocha), 1475/15(trvalý travní porost), 1227/1(ostatní plocha), 698/66(ostatní plocha), 698/37(ostatní plocha), 1474/13(ostatní plocha), 1474/1(ostatní plocha), 698/2(ostatní plocha), 1229/3(ostatní plocha), 1229/8(ostatní plocha), 698/36(ostatní plocha), 1229/10(ostatní plocha), 1229/9(ostatní plocha), 1229/7(ostatní plocha), 1467/36(ostatní plocha), 1467/38(ostatní plocha), 1467/17(ostatní plocha), 698/4(ostatní plocha), 698/27(ostatní plocha), 698/32(ostatní plocha), 1474/8(ostatní plocha), 1474/3(ostatní plocha), 1474/10(ostatní plocha), 1474/11(ostatní plocha), 1474/9(ostatní plocha), 1474/12(ostatní plocha), 1224/8(ostatní plocha), 1219(ostatní plocha), 1229/5(ostatní plocha), 1228/3(ostatní plocha), 1230/10(trvalý travní porost), 1229/1(ostatní plocha), 1230/9(trvalý travní porost), 1230/8(trvalý travní porost), 1246/1(trvalý travní porost), 1246/2(trvalý travní porost), 1467/54(ostatní plocha), 1465/52(ostatní plocha), 1465/59(ostatní plocha), 1465/64(ostatní plocha), 1467/18(ostatní plocha), 1467/39(ostatní plocha), 1467/40(ostatní plocha), 1465/41(ostatní plocha), 1462/2(trvalý travní porost), 1466/1(trvalý travní porost), 1466/8(trvalý travní porost), 1466/11(trvalý travní porost), 1466/10(trvalý travní porost), 1466/7(trvalý travní porost), 1467/1(ostatní plocha), 1467/20(ostatní plocha), 1467/33(ostatní plocha), 1467/55(ostatní plocha), 698/28(ostatní plocha), 1471/30(ostatní plocha), 1471/29(ostatní plocha), 696/134(vodní plocha), 696/255(vodní plocha), 696/260(vodní plocha), 1502/2(ostatní plocha), 1521/7(ostatní plocha), 1502/1(ostatní plocha), 1521/2(ostatní plocha), 1521/1(ovocný sad), 1504/3(zahrada), 1504/4(zahrada), 1502/7(ostatní plocha), 1525/4(ostatní plocha), 1521/14(ostatní plocha), 1521/4(ostatní plocha), 1525/1(ostatní plocha), 1525/5(ostatní plocha), 1527/1(trvalý travní porost)v katastrálním území Slušovice; parc. č. 78(ostatní plocha), 79/1(ostatní plocha), 914(ostatní plocha), 425/8(ostatní plocha), 425/7(ostatní plocha), 442/2(ostatní plocha), 425/12(ostatní plocha), 425/25(ostatní plocha), 425/17(ostatní plocha), 435/1(ostatní plocha), 435/4(ostatní plocha), 425/15(ostatní plocha), 425/6(ostatní plocha), 425/29(ostatní plocha), 425/28(ostatní plocha), 442/10(ostatní plocha), 442/15(ostatní plocha), 442/1(ostatní plocha),

442/14(ostatní plocha) v katastrálním území Březová u Zlína; parc.č. 3136(vodní plocha), 3075/3(vodní plocha), 3075/2(vodní plocha) v katastrálním území Trnava u Zlína.

II. Stanovuje v souladu s ust. § 92 odst. 1 stavebního zákona a ust. § 9 vyhlášky č. 503/2006 Sb., o podrobnější úpravě územního rozhodování, územního opatření a stavebního řádu **podmínky pro umístění stavby a pro projektovou přípravu stavby**:

1. Stavba bude umístěna v souladu s katastrálními situačními výkresy (č.v. C.2.1 – C.2.6) a situačními výkresy trasy vedení (č.v. C.3.1 – C.3.6), které vypracoval a ověřil Ing. Marek Pokorný, autorizovaný technik pro technologická zařízení staveb, ČKAIT 1302417. Tyto katastrální situační výkresy a situační výkresy obsahují zakreslení současného stavu území v měřítku 1:1000 a 1:6000 se zakreslením požadovaného umístění stavby a s vyznačením vazeb a vlivů na okolí.
2. Stavebník zajistí vytyčení prostorové polohy stavby subjektem k tomu oprávněným.
3. Budou zohledněny podmínky vlastníků a správců veřejné technické infrastruktury, stanoviska dotčených orgánů a dalších subjektů podaná v rámci územního řízení, a to viz. Odůvodnění - Stanoviska doložená k územnímu řízení.

III. Stanovuje podmínky pro provedení stavby, kterou v souladu s ust. § 103 stavebního zákona lze realizovat po nabytí právní moci tohoto rozhodnutí.

1. Stavba bude provedena podle dokumentace ověřené v územním řízení, kterou ověřil Ing. Marek Pokorný, autorizovaný technik pro technologická zařízení staveb, ČKAIT 1302417, případné změny nesmí být provedeny bez předchozího povolení stavebního úřadu.
2. Stavba bude dokončena do 2 let ode dne nabytí právní moci tohoto rozhodnutí.
3. Právo uskutečnit stavbu vzniká žadateli teprve právní mocí tohoto rozhodnutí. Žadatel je povinný při realizaci stavby postupovat v souladu s předmětným rozhodnutím a dokumentací ověřenou v tomto řízení, která je součástí tohoto rozhodnutí a bude předána žadateli po nabytí právní moci tohoto rozhodnutí.
4. Stavba bude prováděna stavebním podnikatelem, který bude vybrán na základě výběrového řízení. Dodavatel bude stavebnímu úřadu oznámen nejpozději před zahájením stavebních prací.
5. Se stavební sutí a vykopanou přebytečnou zeminou bude naloženo v souladu se zákonem č. 541/2020 Sb. o odpadech a v souladu s obecně závaznou vyhláškou o nakládání s odpady, kterou se stanovuje systém shromažďování, sběru, přepravy, třídění, využívání a odstraňování komunálních odpadů, systém nakládání se stavebním odpadem a podmínky pro spalování suchých rostlinných materiálů. Doklady o tom budou předloženy na základě případné výzvy věcně a místně příslušného správního orgánu.
6. Při provádění stavby výše uvedených stavebních objektů je nutno dodržovat příslušné technické předpisy, zabezpečit ochranu veřejných zájmů, především z hlediska zdraví osob a životního prostředí.
7. Staveniště se musí zařídit, uspořádat a vybavit přísunovými cestami pro dopravu materiálu tak, aby se stavba mohla řádně a bezpečně provádět. Nesmí docházet k ohrožování a nadměrnému obtěžování okolí, zvláště hlukem, prachem apod., dále k znečišťování ovzduší a vod, k omezování přístupu k přilehlým stavbám nebo pozemkům, k sítím technického vybavení a požárním zařízením. Staveniště musí být vyhrazeno.
8. Veřejná prostranství a pozemní komunikace dočasně užívané pro staveniště při současném zachování jejich užívání veřejností se musí po dobu společného užívání bezpečně chránit před poškozením stavební činností a udržovat. Ustanovení právních předpisů o bezpečnosti a ochraně zdraví při práci na staveništích tím nejsou dotčena. Veřejná prostranství a pozemní komunikace se pro staveniště mohou použít jen ve stanoveném nezbytném rozsahu a době a po ukončení užívání pro tento účel musí být uvedeny do předchozího řádného či náležitého stavu.
9. Výrobky pro stavbu výše uvedených stavebních objektů budou vyhovovat podmínkám pro technické požadavky na výrobky – zákon č. 22/1997 Sb. v platném znění.
10. Stavbou dotčené nemovitosti budou po dokončení stavební činnosti uvedeny do původního či náležitého stavu.
11. Nesmí docházet k ohrožování a nadměrnému obtěžování okolí, zvláště hlukem, prachem apod.
12. Při provádění stavby je nutno dodržovat předpisy týkající se bezpečnosti práce a technických zařízení a dbát o ochranu zdraví osob na staveništi.
13. Provádění stavby bude zohledňovat hledisko plynulosti a komplexnosti.

14. Při provádění stavby budou dodržena ustanovení vyhlášky č. 268/2009 Sb., která upravuje požadavky na provádění staveb, a příslušné technické normy.
15. Před zahájením zemních prací musí být vytyčeno dotčené vedení inženýrských sítí, tak aby nedošlo k jeho poškození. Souběh a křížení s ostatními podzemními vedeními a dotčení ochranných pásem bude respektovat platné normy, zejména prostorovou normu ČSN 73 6005.
16. **Při provádění stavby budou respektovány podmínky a stanoviska vlastníků veřejné dopravní a technické infrastruktury a dotčených orgánů podané v rámci územního řízení, a to:**

- Vyjádření k žádosti o souhlas se stavbou a činností v OP zařízení DS ve vlastnictví EG.D, a.s. ze dne 3.5.2022, zn. P29696-27056924;
- Vyjádření o existenci sítí ve vlastnictví EG.D, a.s. ze dne 14.3.2022 zn. H18502-26172048;
- Stanovisko k povolení stavby – UR, GasNet, s.r.o. ze dne 26.5.2022, zn. 5002604753;
- Vyjádření o existenci SEK, CETIN a.s. ze dne 19.5.2022, č.j. 631395/22;
- Vyjádření k územnímu řízení, Moravská Vodárenská, a.s., ze dne 28.4.2022, č.j. MOVOZADZL-280422-02;
- Vyjádření k územnímu řízení, Služby města Slušovice, p.o., ze dne 24.3.2022;
- Rozhodnutí povolení zvláštního užívání pozemní komunikace k umístění IS, MěÚ Slušovice ze dne 19.7.2022 pod spis. znakem MUS:583/2022-ZUK/Bor;
- Rozhodnutí povolení zvláštního užívání komunikace k umístění IS, MěÚ Vizovice, odbor ODSH ze dne 11.5.2022, MUVIZ 008417/2022;
- Koordinované závazné stanovisko MěÚ Vizovice, Odbor životního prostředí ze dne 21.7. 2022 pod spis. znakem: MUVIZ 011945/2022/MM;
- Smlouva o podmínkách a právu provést stavbu č. SML/0158/22 uzavřená mezi AVONETEM, s.r.o a ŘSZK p.o., K Majáku 5001, 760 01 Zlín;
- Vyjádření k záměru stavby Státní pozemkový úřad, ze dne 19.4.2022 pod spisovým znakem: SPU 090490/2022/525103/Mudr;
- Vyjádření T-Mobile Czech Republic a.s. ze dne 30.4.2022 pod. nz: E21832/22;
- Vyjádření Vodafone Czech Republic a.s. ze dne 21.4.2022 pod nz: 220421-1405417721;
- Závazné stanovisko pro ÚR Sekce majetková Ministerstva obrany, odbor OÚZ a SOD ze dne 9.5.2022 pod spis. znakem: 130670/2022-1322-OÚZ-BR;
- Vyjádření k oznámení o zahájení územního řízení, Archeologický ústav AV ČR, Brno, ze dne 29.9.2022, č.j. ARUB/7212/2022DS;
- Vyjádření Lesy ČR, s.p. OŘ jižní Morava ze dne 13.6.2022 pod spis. znakem:LCR0024791/2022 souhlas se záměrem je vydán za podmínek:
    - *Obě křížení vodního toku budou provedena dle přiloženého výkresu tj. 1,2m pod zatrubněním vodního toku, uložena v chráničce ukončené min. 60 od zatrubnění vodního toku.*
    - *V případě, že při stavebních pracích bude zajištěna výrazná odlišnost polohy zatrubnění vodního toku vůči jeho předpokládané poloze zakreslené v PD a navržené stavba se tak dostane do manipulačního pásma vodného toku (tj. do 6 m od vnější stěny zatrubnění vodního toku), bude umístění stavby konzultováno a odsouhlaseno správcem toku.*
    - *Při stavebních prací nesmí dojít k porušení stability a jakémukoliv poškození zatravnění vodního toku.*
- Stanovisko správce Povodí Moravy, s.p. ze dne 21.4.2022 pod spis. znakem:PM-12850/2022/5203/Kuč, souhlas se záměrem za podmínek:
    - *Navrhované telekomunikační vedení bude umístěno dle doplněných technických výkresů – Koordinační situační výkres č. C3.1, C3.2 a C3.5, bude tedy dodržena minimální vzdálenost 6,0 m mezi vedením a břehovou hranou VVT Dřevnice.*

- *Během výstavby nesmí dojít k poškození břehů, znečištění toku stavebním odpadem a dalšími látkami nebezpečnými vodám. Závadné látky, lehce odplavitelný materiál ani stavební odpad nebudou volně skladovány ani na břehu a v blízkosti toků.*
- *Kabelové vedení musí být v manipulačním pásmu VVT Dřevnice (8 m od břehové hrany toků) provedeno v dostatečně únosné pro pojez těžké mechanizace správce toku (min 24t).*
- ***Zahájení prací prováděných v blízkosti vodního toku požadujeme písemně oznámit min. 5 pracovních dní na Povodí Moravy, s.p. – provoz Zlín.***
- *Zástupce PM s.p.-provoz Zlín, bude přizván k závěrečné prohlídce stavby, kde bude předložena dokumentace skutečného provedení včetně geodetického zaměření.*

- Závazné stanovisko Městského úřadu ve Vizovicích, odbor životního prostředí ze dne 28.7.2022 pod č.j.:MUVIZ 014781/2022 ŽP-PM;

  Podmínky souhlasu podle § 17 odst. 3 vodního zákona

  1/ Stavba „AVONET_telekomunikační vedení_Slušovice-Dostihová" bude provedena podle předložené projektové dokumentace, kterou vypracoval Ing. Marek Pokorný, autorizovaný technik pro technologická zařízení staveb, ČKAIT 1302417;

  2/ Budou dodrženy podmínky dané ve stanovisku: Povodí Moravy s.p. ze dne 21.4.2022, PM-12850/2022/5203/Kuč; Lesů ČR, s.p. ze dne 13.6.2022, čj.LCR942/007114/2022.

- Vyjádření Úřadu pro zastupování státu ve věcech majetkových ze dne 22.3.2022 pod nz. UZSVM/BZL/1906/2022-BZLH souhlasí za podmínek:
  - *Stavebník/podnikatel zajišťující veřejnou telekomunikační síť po dokončení stavby podá návrh na zápis služebnosti váznoucí na dotčených na pozemcích do katastru nemovitostí.*
  - *Stavebník/podnikatel zajišťující veřejnou telekomunikační síť předloží Úřadu do 3 let ode dne dokončení stavby vypracovaný odhad výše jednorázové náhrady za zřízení služebnosti, kterou uhradí do 6 měsíců od výzvy Úřadu.*

IV. Stanovuje podmínky pro užívání stavby:

1. Stavbu lze trvale užívat až na základě vydání kolaudačního souhlasu nebo kolaudačního rozhodnutí dle ust. § 122 a § 122a stavebního zákona. Kolaudační souhlas nebo kolaudační rozhodnutí vydá Stavební úřad MěÚ Slušovice na základě žádosti stavebníka.
2. Stavebník zajistí, aby byly před započetím užívání stavby provedeny a vyhodnoceny zkoušky a měření předepsané zvláštními právními předpisy.

Účastník řízení, na něhož se vztahuje rozhodnutí správního orgánu:
AVONET, s.r.o., IČ 25322478, se sídlem Krátká 219, 763 26 Luhačovice; Město Slušovice, IČO00284475, se sídlem nám. Svobody 25, 763 15 Slušovice; Obec Březová, IČO 00568511, se sídlem Březová 36, 763 15 Slušovice, Obec Trnava, IČO 00284581, se sídlem Trnava 156, 763 18 Trnava u Zlína; Ředitelství silnic Zlínského kraje, příspěvková organizace, IČ 70934860, se sídlem K Majáku 5001, 760 01 Zlín; Státní pozemkový úřad, IČ 01312774, se sídlem Husinecká 1024/11a, Žižkov, 130 00 Praha 3; Úřad pro zastupování státu ve věcech majetkových, IČ 69797111, se sídlem Rašínovo nábř. 390/42, Nové Město, 128 00 Praha; Povodí Moravy, s.p., IČO 70890013, se sídlem Dřevařská 932/11, Veveří, 602 00 Brno; Petr Klemš, bytem Březová 104, 763 15 Slušovice; Ludmila Klemšová, bytenm Březová 104, 763 15 Slušovice; Petr Vajdák, bytem Rovná 390, 763 15 Slušovice; Anna Zgarbová, bytem Družstevní 10, 763 15 Slušovice; doc. JUDr. Ing. Karel Nedbálek, PhD., MBA, Vývoz 363, 760 01 Zlín; Jiří Kotek, bytem Hlavní 225, 763 10 Hvozdná; Jiřina Kotková, bytem Hlavní 225, 763 10 Hvozdná; Ing. Evžen Varadinek, bytem Lázeňská 765, 763 12 Vizovice; ČIBE, a.s.,IČO 25570048, č.p. 520, 763 15 Slušovice; TIWO, spol. s.r.o, IČO 46343938, se sídlem Březová 143, 763 15 Slušovice; PROPHER s.r.o., IČO 15528260, se sídlem Březová 126, 763 15 Slušovice; SWS a.s., IČO 63485826, se sídlem .Dostihová 1, 763 15 Slušovice; ZAREMBA Stav Group SE, IČO 29268559, se sídlem Trnava 400, 763 18 Trnava u Zlína.

Odůvodnění:

Dne 2.8.2022 podal žadatel žádost o vydání rozhodnutí o umístění stavby. Uvedeným dnem bylo zahájeno územní řízení.

Stavební úřad oznámil dne 13.9.2022 pod spis. zn. MUS-788/2022-SU/Hyn a č.j. 1/2022 zahájení územního řízení známým účastníkům řízení a dotčeným orgánům. Protože žádost poskytovala dostatečný

podklad pro posouzení záměru a poměry v území byly stavebnímu úřadu dobře známy, upustil stavební úřad v souladu s ust. § 87 odst. 1 stavebního zákona od ústního jednání a stanovil lhůtu 15-ti dnů pro uplatnění závazných stanovisek dotčených orgánů, námitek účastníků řízení a upozornil, že po uplynutí této lhůty k nim nebude přihlédnuto. Stavební úřad současně v souladu s ust. § 36 odst. 3 správního řádu poskytl všem účastníkům řízení možnost, aby se, mají-li zájem, nejpozději do uplynutí této lhůty seznámili s podklady pro rozhodnutí a aby se k těmto podkladům vyjádřili, popřípadě navrhli jejich doplnění.

Ve stanovené lhůtě stavební úřad neobdržel žádné námitky, připomínky ani návrhy.

Jelikož se v daném případě jedná o záměr zasahující do území několika obcí, v řízení s velkým počtem účastníků bylo oznámení o zahájení řízení (a další úkony v řízení) doručováno veřejnou vyhláškou podle § 25 odst. 3 správního řádu; jednotlivě se doručuje dotčeným orgánům a účastníkům řízení podle § 85 odst. 1 a 2 písm. a). Účastníci řízení podle § 85 odst. 2 písm. b) se v oznámení o zahájení řízení a v dalších úkonech v řízení doručovaných veřejnou vyhláškou identifikují označením pozemků a staveb evidovaných v katastru nemovitostí dotčených vlivem záměru.

Stavební úřad vyhodnotil při zahájení územního řízení i v jeho průběhu okruh účastníků řízení, jenž je vymezen v ust. § 85 stavebního zákona. Podle ustanovení § 85 stavebního zákona jsou účastníky územního řízení:

(1) a) žadatel,
b) obec, na jejímž území má být požadovaný záměr uskutečněn,
(2) a) vlastník pozemku nebo stavby, na kterých má být požadovaný záměr uskutečněn, není-li sám žadatelem, nebo ten, kdo má jiné věcné právo k tomuto pozemku nebo stavbě,
b) osoby, jejichž vlastnické nebo jiné věcné právo k sousedním stavbám anebo sousedním pozemkům nebo stavbám na nich může být územním rozhodnutím přímo dotčeno.

Stavební úřad v souladu s výše uvedeným ustanovením zahrnul do okruhu účastníků tohoto řízení společnost AVONET, s.r.o., IČ 25322478, se sídlem Krátká 219, 763 26 Luhačovice, kterou zastupuje na základě plné moci Ing. Marek Pokorný, IČ 86993135, se sídlem Míškovice 219, 768 52 Míškovice jako žadatele. Dále stavební úřad zahrnul do okruhu účastníků tohoto řízení Město Slušovice, obce Březová a obce Trnava u Zlína jako obce, na jejichž území má být požadovaný záměr uskutečněn, dále pak Ředitelství silnic Zlínského kraje, p.o. IČ 70934860, se sídlem K Majáku 5001, 760 01 Zlín; Státní pozemkový úřad, IČ 01312774, se sídlem Husinecká 1024/11a, Žižkov, 130 00 Praha 3; Úřad pro zastupování státu ve věcech majetkových, IČ 69797111, se sídlem Rašínovo nábř. 390/42, Nové Město, 128 00 Praha; Povodí Moravy, s.p., IČO 70890013, se sídlem Dřevařská 932/11, Veveří, 602 00 Brno; Petr Klemš, bytem Březová 104, 763 15 Slušovice; Ludmila Klemšová, bytenm Březová 104, 763 15 Slušovice; Petr Vajdák, bytem Rovná 390, 763 15 Slušovice; Anna Zgarbová, bytem Družstevní 10, 763 15 Slušovice; doc. JUDr. Ing. Karel Nedbálek, PhD., MBA, Vývoz 363, 760 01 Zlín; Jiří Kotek, bytem Hlavní 225, 763 10 Hvozdná; Jiřina Kotková, bytem Hlavní 225, 763 10 Hvozdná; Ing. Evžen Varadinek, bytem Lázeňská 765, 763 12 Vizovice; ČIBE, a.s.,, IČO 25570048, č.p. 520, 763 15 Slušovice; TIWO, spol. s.r.o, IČO 46343938, se sídlem Březová 143, 763 15 Slušovice; PROPHER s.r.o., IČO 15528260, se sídlem Březová 126, 763 15 Slušovice; SWS a.s., IČO 63485826, se sídlem .Dostihová 1, 763 15 Slušovice; ZAREMBA Stav Group SE, IČO 29268559, se sídlem Trnava 400, 763 18 Trnava u Zlína jako vlastníky pozemků parc. č.1224/1, 1475/15, 1227/1, 698/66, 698/37, 1474/13, 1474/1, 698/2, 1229/3, 1229/8, 698/36, 1229/10, 1229/9, 1229/7, 1467/36, 1467/38, 1467/17, 698/4, 698/27, 698/32, 1474/8, 1474/3, 1474/10, 1474/11, 1474/9, 1474/12, 1224/8, 1219, 1229/5, 1228/3, 1230/10, 1229/1, 1230/9, 1230/8, 1246/1, 1246/2, 1467/54, 1465/52, 1465/59, 1465/64, 1467/18, 1467/39, 1467/40, 1465/41, 1462/2, 1466/1, 1466/8, 1466/11, 1466/10, 1466/7, 1467/1, 1467/20, 1467/33, 1467/55, 698/28, 1471/30, 1471/29, 696/134, 696/255, 696/260, 1502/2, 1521/7, 1502/1, 1521/2, 1521/1, 1504/3, 1504/4, 1502/7, 1525/4, 1521/14, 1521/4, 1525/1, 1525/5, 1527/1v katastrálním území Slušovice; parc. č. 78, 79/1, 914, 425/8, 425/7, 442/2, 425/12, 425/25, 425/17, 435/1, 435/4, 425/15, 425/6, 425/29, 425/28, 442/10, 442/15, 442/1, 442/14 v katastrálním území Březová u Zlína; parc.č. 3136, 3075/3, 3075/2 v katastrálním území Trnava u Zlína, které budou dotčeny stavbou. Dále pak byli do okruhu účastníků řízení zahrnuti vlastníci dalších pozemků, které budou dotčeny stavbou, vč. osob mající jiná věcná práva k dotčeným pozemkům a vlastníci pozemků sousedících s pozemky dotčenými stavbou, jejichž vlastnické právo může být tímto územním rozhodnutím dotčeno. Stavební úřad Městského úřadu ve Slušovicích takto stanovený okruh účastníků doplnil o jednotlivé vlastníky a správce dotčené veřejné technické a dopravní infrastruktury a dotčené orgány.

Účastníci územního řízení - další dotčené osoby:

Lesy ČR, s.p.,, Oblastní ředitelství jižní Morava, pracoviště U Skláren 781, 75501 Vsetín; Služby města Slušovice, p.o., nám. Svobody 25, 763 15 Slušovice; Moravská vodárenská a.s., Tovární 41, 772 11 Olomouc; EG.D, a.s., Lidická 1873/36, 602 00 Brno-Černá Pole; GasNet Služby, s.r.o., Plynárenská 499/1,

Zábrdovice, 602 00 Brno; Cetin a.s., Českomoravská 2510/19, Libeň, 1900 00 Praha 9; osoby, které mají vlastnické nebo jiné věcné právo k pozemkům č. 1227/3, 1474/21, 698/33, 698/34, 698/35, 1467/5, 1474/4, 1474/5, 1473/6, 698/8, 1467/10, 1229/11, 1231, 1233, 1235, 1237, 1239, 1229/2, 1241, 1243, 1245/1, 1247, 1249, 1251, 1253, 1255, 1257, 1259/1, 1285/1, 1260, 1262, 1284, 1264, 1266, 1268, 1270, 1272, 1274, 1276, 1282, 1278/2, 1453/1, 1453/2, 1248, 1465/25, 1466/14, 698/5, 1467/2, 1468, 1521/3, 1493/12, 1524/1, 1524/2, 1525/2, 1500/4, 1527/4 v katastrálním území Slušovice; parc. č. 66/1, 69/1, 69/4, 77/2, 455/5, 456/1, 456/3, 455/1, 437/4, 431, 432 v katastrálním území Březová u Zlína; parc. č. st.678/1 v katastrálním území Trnava u Zlína, které sousedí s pozemky dotčenými stavbou, jejichž vlastnické právo může být tímto územním rozhodnutím dotčeno.

Stavební úřad Městského úřadu ve Slušovicích usoudil, že vlastnická nebo jiná práva vlastníků dalších pozemků ani dalších osob nemohou být tímto rozhodnutím přímo dotčena s ohledem na poměrně velké odstupy nemovitostí od umísťované stavby a dále nezjistil žádné další okolnosti, které by odůvodňovaly potřebu rozšířit takto stanovený okruh účastníků řízení nad tento rámec.

Stanoviska doložená k územnímu řízení:

- Vyjádření k žádosti o souhlas se stavbou a činností v OP zařízení DS ve vlastnictví EG.D, a.s. ze dne 3.5.2022, zn. P29696-27056924;
- Vyjádření o existenci sítí ve vlastnictví EG.D, a.s. ze dne 14.3.2022 zn. H18502-26172048;
- Stanovisko k povolení stavby – UR, GasNet, s.r.o. ze dne 26.5.2022, zn. 5002604753;
- Vyjádření o existenci SEK, CETIN a.s. ze dne 19.5.2022, č.j. 631395/22;
- Vyjádření k územnímu řízení, Moravská Vodárenská, a.s., ze dne 28.4.2022, č.j. MOVOZADZL-280422-02;
- Vyjádření k územnímu řízení, Služby města Slušovice, p.o., ze dne 24.3.2022;
- Rozhodnutí povolení zvláštního užívání pozemní komunikace k umístění IS, MěÚ Slušovice ze dne 19.7.2022 pod spis. znakem MUS:583/2022-ZUK/Bor;
- Rozhodnutí povolení zvláštního užívání komunikace k umístění IS, MěÚ Vizovice, odbor ODSH ze dne 11.5.2022, MUVIZ 008417/2022;
- Koordinované závazné stanovisko MěÚ Vizovice, Odbor životního prostředí ze dne 21.7. 2022 pod spis. znakem: MUVIZ 011945/2022/MM;
- Smlouva o podmínkách a právu provést stavbu č. SML/0158/22 uzavřená mezi AVONETEM, s.r.o a ŘSZK p.o., K Majáku 5001, 760 01 Zlín;
- Vyjádření k záměru stavby Státní pozemkový úřad, ze dne 19.4.2022 pod spisovým znakem: SPU 090490/2022/525103/Mudr;
- Vyjádření T-Mobile Czech Republic a.s. ze dne 30.4.2022 pod. nz: E21832/22;
- Vyjádření Vodafone Czech Republic a.s. ze dne 21.4.2022 pod nz: 220421-1405417721;
- Závazné stanovisko pro ÚR Sekce majetková Ministerstva obrany, odbor OÚZ a SOD ze dne 9.5.2022 pod spis. znakem: 130670/2022-1322-OÚZ-BR;
- Vyjádření k oznámení o zahájení územního řízení, Archeologický ústav AV ČR, Brno, ze dne 29.9.2022, č.j. ARUB/7212/2022DS;
- Vyjádření Lesy ČR, s.p. OŘ jižní Morava ze dne 13.6.2022 pod spis. znakem:LCR0024791/2022;
- Stanovisko správce Povodí Moravy, s.p. ze dne 21.4.2022 pod spis. znakem:PM-12850/2022/5203/Kuč;
- Závazné stanovisko Městského úřadu ve Vizovicích, odbor životního prostředí ze dne 28.7.2022 pod č.j.:MUVIZ 014781/2022 ŽP-PM;
- Vyjádření Úřadu pro zastupování státu ve věcech majetkových ze dne 22.3.2022 pod nz. UZSVM/BZL/1906/2022-BZLH.

Stavební úřad v provedeném územním řízení přezkoumal předloženou žádost z hledisek uvedených v ust. § 90 stavebního zákona, posoudil, zda záměr je v souladu s vydanou územně plánovací dokumentací, s cíli a úkoly územního plánování, zejména s charakterem území s požadavky na ochranu architektonických a urbanistických hodnot v území, projednal ji s účastníky řízení a s dotčenými orgány a zjistil, že jejím uskutečněním nebo užíváním nejsou ohroženy zájmy chráněné stavebním zákonem, předpisy vydanými k jeho provedení a zvláštními předpisy.

Stavební úřad Městského úřadu ve Slušovicích zajistil plnění předložených vyjádření správců sítí technické a dopravní infrastruktury a plnění závazných stanovisek dotčených orgánů vyžadovaných zvláštními předpisy a dalších subjektů a zahrnul je do podmínek rozhodnutí. Záměr podléhá posouzení podle ustanovení § 96b odst. 1 zákona stavebního zákona a proto k němu bylo vydáno závazné stanovisko orgánu územního plánování.

Platný Územní plán Březová ve znění změny č. 2, Územní plán Slušovice ve znění změny č. 2 a Územní plán Trnava ve znění změny č. 1 jsou v souladu s vydanými Zásadami územního rozvoje Zlínského kraje, proto byl záměr posuzován z hlediska souladu s územním plánem.
Záměr nového telekomunikačního vedení je navržen převážně v zastavěném území v k. ú. Březová u Zlína, Slušovice a Trnava u Zlína.
Z hlediska územního plánu Města Slušovice se záměr nachází v zastavěném území a zastavitelných plochách. V zastavitelných plochách je to v plochách individuálního bydlení, plochách hromadného bydlení, v plochách pro tělovýchovu a sport, v plochách smíšené výrobní, v plochách veřejného prostranství, občanská vybavenost. V k.ú. Slušovice je záměr navržen částečné i v nezastavěném území a to v ploše pro silniční dopravu DS a v ploše krajinné zeleně K, ve kterých je přípustné využití „dopravní a technická infrastruktura slučitelná s využitím hlavním". Dále je záměr v k.ú. Slušovice navržen v návrhové ploše technické infrastruktury T*136, který je vymezen pro odvodňovací příkop s odvedením dešťových vod dešťovou kanalizací do vodoteče. Orgán územního plánování upozorňuje, že předložený záměr musí respektovat tuto návrhovou plochu.

Z hlediska územního plánu obce Březová se záměr nachází v zastavěném území ve veřejných prostranství s převahou zpevněných ploch (PV) a v plochách výroby a skladování(VD).

Z hlediska územního plánu obce Trnava se záměr nachází v zastavěném území v plochách průmyslové výroby a skladování. (VP).
Záměr byl posouzen podle § 18 odst. 5 zákona č. 183/2006 Sb., o územním plánování a stavebním řádu, ve znění pozdějších předpisů, že v nezastavěném území lze v souladu s jeho charakterem umisťovat stavby, zařízení, a jiná opatření pouze pro zemědělství, lesnictví, vodní hospodářství, těžbu nerostů, pro ochranu přírody a krajiny, pro veřejnou dopravní a technickou infrastrukturu, přípojky a účelové komunikace, pro snižování nebezpečí ekologických a přírodních katastrof a pro odstraňování jejich důsledků, a dále taková technická opatřeni a stavby, které zlepší podmínky jeho využití pro účely rekreace a cestovního ruchu, například cyklistické stezky, hygienická zařízení, ekologická a informační centra; doplňková funkce bydlení či pobytové rekreace není u uvedených staveb přípustná. Uvedené stavby, zařízení a jiná opatření včetně staveb, které s nimi bezprostředně souvisejí včetně oplocení, lze v nezastavěném území umisťovat v případech, pokud je územně plánovací dokumentace z důvodu veřejného zájmu výslovně nevylučuje.
Městský úřad odbor stavební úřad jako orgán územního plánování zároveň navržený záměr posoudil z hlediska naplnění cílů a úkolů územního plánování vyplývajících z § 18 a 19 stavebního zákona. Zejména vzal v úvahu naplnění podmínek pro hospodárné využití zastavěného území (§ 18 odst. 4 stavebního zákona) a to, zda navržený záměr vyhovuje urbanistickým, architektonickým a estetickým požadavkům na využívání a prostorové uspořádání území s ohledem na podmínky v území a na jeho charakter [§ 19 odst. 1, písm. d) a e) stavebního zákona]. Vycházel přitom z následujících skutečností:
Návrh telekomunikačního vedení je umístěn převážně v zastavěném území, částečně v zastavitelné ploše a částečně v nezastavěném území. Navržené řešení naplňuje požadavek na hospodárné využívání zastavěného území s využitím existující dostupné infrastruktury.
Záměr je v souladu s požadavky ustanovení § 19 odst. 1 písm. d) a e) stavebního zákona, splňuje podmínky pro hospodárné využívání zastavěného území podle § 18 odst. 4 stavebního zákona. Pro umístění navrženého záměru není nutné stanovovat další podmínky. Z uvedených důvodů dospěl orgán územního plánování k závěru, že posuzovaný záměr je přípustný.

Umístění stavby vyhovuje obecným požadavkům na využívání území podle ustanovení vyhlášky č. 501/2006 Sb., o obecných požadavcích na využívání území, ve znění pozdějších předpisů.

Žadatel o vydání územního rozhodnutí o umístění stavby musí dle ust. § 184a stavebního zákona disponovat majetkoprávním titulem, opravňujícím žadatele ke stavbě na dotčených pozemcích. Žadatel v žádosti o územní rozhodnutí nedoložil souhlasy všech vlastníků pozemků nebo staveb dotčených stavebním záměrem. Podle ustanovení § 184a odst. 3 se souhlas nedokládá, je-li pro získání potřebných práv k pozemku nebo stavbě pro požadovaný stavební záměr nebo opatření stanoven účel vyvlastnění zákonem. Pro účely vyvlastnění stanoví § 170 stavebního zákona, že práva k pozemkům a stavbám, potřebným pro uskutečnění staveb nebo jiných veřejně prospěšných opatření podle tohoto zákona, lze odejmout nebo omezit, jsou-li vymezeny ve vydané územně plánovací dokumentaci a jde-li o veřejně prospěšnou stavbu dopravní a technické infrastruktury, včetně plochy nezbytné k zajištění její výstavby a řádného užívání pro stanovený účel. Stavební úřad pro účely územního řízení posoudil dle § 57 odst. 1 písm. c) správního řádu předběžnou otázku, zda teoreticky lze pozemky, k nimž žadatel nemá majetkoprávní titul ani souhlas vlastníka, vyvlastnit. Na základě tohoto posouzení dospěl stavební úřad k závěru, že lze práva k pozemkům a stavbám, potřebným pro uskutečnění posuzovaného stavebního záměru, odejmout nebo omezit, není tedy povinností žadatele dokládat k územnímu řízení majetkoprávní tituly k dotčeným pozemkům. Stavební

záměr je v souladu s vydanou územně plánovací dokumentací, s cíli a úkoly územního plánování a jedná se o stavbu ve veřejném zájmu. Dále stavební úřad při posouzení předběžné otázky o možnosti vyvlastnění vycházel z ustanovení zákona č. 127/2005 Sb., zákon o elektronických komunikacích a o změně některých souvisejících zákonů (zákon o elektronických komunikacích), které dle ust. § 104 zákona o elektronických komunikacích opravňují podnikatele zajišťující veřejnou komunikační síť v souladu s podmínkami stanovenými v rozhodnutí vydaném podle stavebního zákona a za splnění dále stanovených podmínek zřizovat a provozovat na cizím pozemku nebo v něm nadzemní nebo podzemní komunikační vedení veřejné komunikační sítě. Dle ust. § 2 zákona o elektronických komunikacích se za veřejnou komunikační sít považuje síť elektronických komunikací, která slouží zcela nebo převážně k poskytování veřejně dostupných služeb elektronických komunikací a která podporuje přenos informací mezi koncovými body sítě, nebo síť elektronických komunikací, jejímž prostřednictvím je poskytovaná služba šíření rozhlasového a televizního vysílání. Dle ust. § 7 zákona o elektronických komunikacích zajišťování veřejné komunikační sítě, poskytování veřejně dostupné služby elektronických komunikací, zavádění vysokorychlostních sítí elektronických komunikací podle zákona o opatřeních ke snížení nákladů na budování vysokorychlostních sítí elektronických komunikací a zajišťování sítí elektronických komunikací pro účely bezpečnosti státu se uskutečňují ve veřejném zájmu.

Dokumentace pro územní řízení předložená stavebnímu úřadu v rámci tohoto řízení byla vypracována oprávněnou osobou.

Stavební úřad v průběhu řízení neshledal důvody, které by bránily vydání územního rozhodnutí, a proto za použití ustanovení právních předpisů rozhodl, jak je uvedeno ve výroku tohoto rozhodnutí.

Poučení účastníků:

Proti tomuto rozhodnutí se lze odvolat do 15 dnů ode dne jeho oznámení k Odboru územního plánování a stavebního řádu Krajského úřadu Zlínského kraje, podáním u zdejšího správního orgánu, t.j. u Stavebního úřadu Městského úřadu ve Slušovicích.

Dle ust. § 82 odst. 1 správního řádu odvoláním lze napadnout výrokovou část rozhodnutí. Odvolání jen proti odůvodnění rozhodnutí je nepřípustné.

Dle ust. § 82 odst. 2 správního řádu odvolání musí mít náležitosti uvedené v § 37 odst. 2 a musí obsahovat údaje o tom, proti kterému rozhodnutí směřuje, v jakém rozsahu ho napadá a v čem je spatřován rozpor s právními předpisy nebo nesprávnost rozhodnutí nebo řízení, jež mu předcházelo. Není-li v odvolání uvedeno, v jakém rozsahu odvolatel rozhodnutí napadá, platí, že se domáhá zrušení celého rozhodnutí.

Dle ust. § 37 odst. 2 správního řádu z podání musí být patrno, kdo je činí, které věci se týká a co se navrhuje. Fyzická osoba uvede v podání jméno, příjmení, datum narození a místo trvalého pobytu, popřípadě jinou adresu pro doručování podle § 19 odst. 3. V podání souvisejícím s její podnikatelskou činností uvede fyzická osoba jméno a příjmení, popřípadě dodatek odlišující osobu podnikatele nebo druh podnikání vztahující se k této osobě nebo jí provozovanému druhu podnikání, identifikační číslo osob a adresu zapsanou v obchodním rejstříku nebo jiné zákonem upravené evidenci jako místo podnikání, popřípadě jinou adresu pro doručování. Právnická osoba uvede v podání svůj název nebo obchodní firmu, identifikační číslo osob nebo obdobný údaj a adresu sídla, popřípadě jinou adresu pro doručování. Podání musí obsahovat označení správního orgánu, jemuž je určeno, další náležitosti, které stanoví zákon, a podpis osoby, která je činí.

Stavební úřad po nabytí právní moci rozhodnutí předá ověřenou dokumentaci žadateli resp. jeho zástupci.

Rozhodnutí má podle § 93 odst. 1 stavebního zákona platnost 2 roky. Podmínky rozhodnutí o umístění stavby platí po dobu trvání stavby či zařízení, nedošlo-li z povahy věci k jejich konzumaci.

Územní rozhodnutí pozbývá platnosti též dnem, kdy stavební úřad obdržel sdělení žadatele, že upustil od záměru, ke kterému se rozhodnutí vztahuje; to neplatí, byla-li realizace záměru již zahájena.

otisk úředního razítka

Elektronicky podepsal(a)
Ivana Hynčicová
referent stavebního úřadu

Toto rozhodnutí musí být vyvěšeno nejméně po dobu 15ti dnů na úřední desce Městského úřadu Slušovice, Obecního úřadu Březová a Obecního úřadu Trnava podle ust. § 25 odst. 3 správního řádu. Současně uvedené úřady potvrzují, že tato písemnost byla zveřejněna způsobem umožňujícím dálkový přístup, podle věty druhé § 25 odst. 2 správního řádu.

Právní účinky doručení má výhradně doručení veřejnou vyhláškou prostřednictvím úřední desky Městského úřadu Slušovice.

Vyvěšeno dne 7.11.2022 Sejmuto dne 23.11.2022

OBEC TRNAVA

Razítko a podpis orgánu, který potvrzuje vyvěšení a sejmutí.

Zdvořile žádáme o vrácení potvrzení o vyvěšení Stavebnímu úřadu Městského úřadu ve Slušovicích.

Poznámka:
Toto rozhodnutí je řádně doručováno účastníkům řízení stanoveným dle ust. § 85 odst. 1, ust. § 85 odst. 2 písm. a) stavebního zákona a dotčeným orgánům jednotlivě, účastníkům řízení stanoveným dle ust. § 85 odst. 2 písm. b) veřejnou vyhláškou a to v souladu s ust. § 144 odst. 6 zákona č. 500/2004 Sb., ve znění pozdějších předpisů, (správní řád) v návaznosti na ust. § 25 odst. 1 a 2 správního řádu. Patnáctým dnem po vyvěšení se písemnost považuje za doručenou. Toto rozhodnutí se vyvěšuje na úřední desce Městského úřadu Slušovice, Obecního úřadu Březová a Obecního úřadu Trnava a na elektronické úřední desce na webových stránkách výše uvedených obcí. Datum těchto vyvěšení je rozhodující pro stanovení lhůty k případnému podání námitek či odvolání.

Poplatek:
Správní poplatek vyměřený podle položek 17 odst. 1, písm. e), dle sazebníku zákona č. 634/2004 Sb., o správních poplatcích, v celkové výši 1.000,- Kč, byl uhrazen.

Příloha:
- situační výkres
- ověřená projektová dokumentace stavby (pro žadatele)

Obdrží:

Účastníci řízení dle § 85 odst. 1 písm. a) stavebního zákona (na doručenku):
Doruč. základě plné moci: Ing. Marek Pokorný, Míškovice 219, 768 52 Míškovice,
doruč. na adresu: třída Tomáše Bati 364, 763 02 Zlín- Louky; DS: r8kt7i4

Účastníci řízení dle § 85 odst. 1 písm. b) stavebního zákona (na doručenku):
Město Slušovice, nám. Svobody 25, 763 15 Slušovice
Obec Březová, Březová 36, 763 15 Slušovice
Obec Trnava, Trnava 156, 763 18 Trnava u Zlína

Účastníci řízení dle § 85 odst. 2 písm. a) stavebního zákona (na doručenku):
Petr Klemš, Březová 104, 763 15 Slušovice
Ludmila Klemšová, Březová 104, 763 15 Slušovice
Petr Vajdák, Rovná 390, 763 15 Slušovice
Anna Zgarbová, Družstevní 10, 763 15 Slušovice
doc. JUDr. Ing. Karel Nedbálek, PhD., MBA, Vývoz 363, 760 01 Zlín
Jiří Kotek, Hlavní 225, 763 10 Hvozdná
Jiřina Kotková, Hlavní 225, 763 10 Hvozdná
Ing. Evžen Varadinek, Lázeňská 765, 763 12 Vizovice
ČIBE, a.s., č.p. 520, 763 15 Slušovice

TIWO, spol. s.r.o, Březová 143, 763 15 Slušovice
PROPHER s.r.o., Březová 126, 763 15 Slušovice
SWS a.s., Dostihová 1, 763 15 Slušovice
ZAREMBA Stav Group SE, Trnava 400, 763 18 Trnava u Zlína
Úřad pro zastupování státu ve věcech majetkových, Rašínovo nábř. 390/42, Nové Město, 128 00 Praha 2
Státní pozemkový úřad, Husinecká 1024/11a, Žižkov, 130 00 Praha 3
Ředitelství silnic Zlínského kraje, příspěvková organizace, K Majáku 5001, 760 01 Zlín
Povodí Moravy, s.p., Dřevařská 932/11, Veveří, 602 00 Brno
Lesy ČR, s.p.,, Oblastní ředitelství jižní Morava, pracoviště U Skláren 781, 75501 Vsetín
Služby města Slušovice, p.o., nám. Svobody 25, 763 15 Slušovice
Moravská vodárenská a.s., Tovární 41, 772 11 Olomouc
EG.D, a.s., Lidická 1873/36, 602 00 Brno-Černá Pole
GasNet Služby, s.r.o., Plynárenská 499/1, Zábrdovice, 602 00 Brno
Cetin a.s., Českomoravská 2510/19, Libeň, 1900 00 Praha 9

Účastníci řízení dle § 85 odst. 2 písm. b) stavebního zákona (doručováno veřejnou vyhláškou):
Osoby, které mají vlastnické nebo jiné věcné právo k pozemkům parc. č. 1227/3, 1474/21, 698/33, 698/34, 698/35, 1467/5, 1474/4, 1474/5, 1473/6, 698/8, 1467/10, 1229/11, 1231, 1233, 1235, 1237, 1239, 1229/2, 1241, 1243, 1245/1, 1247, 1249, 1251, 1253, 1255, 1257, 1259/1, 1285/1, 1260, 1262, 1284, 1264, 1266, 1268, 1270, 1272, 1274, 1276, 1282, 1278/2, 1453/1, 1453/2, 1248, 1465/25, 1466/14, 698/5, 1467/2, 1468, 1521/3, 1493/12, 1524/1, 1524/2, 1525/2, 1500/4, 1527/4 v katastrálním území Slušovice; parc. č. 66/1, 69/1, 69/4, 77/2, 455/5, 456/1, 456/3, 455/1, 437/4, 431, 432 v katastrálním území Březová u Zlína; parc. č. st.678/1 v katastrálním území Trnava u Zlína.

Dotčené orgány:
Městský úřad Vizovice, Odbor životního prostředí
Městský úřad Vizovice, Odbor dopravy a silničního hospodářství

Ostatní:
Archeologický ústav AV ČR, Brno, Čechyňská 363/19, 602 00 Brno

K vyvěšení ve smyslu ustanovení § 25 správního řádu (příslušnému obecnímu úřadu se žádostí vyvěšení):
Městský úřad Slušovice, nám. Svobody 25, 763 15 Slušovice
Obecní úřad Březová, Březová 36, 763 15 Slušovice
Obec Trnava, Trnava 156, 763 18 Trnava u Zlína

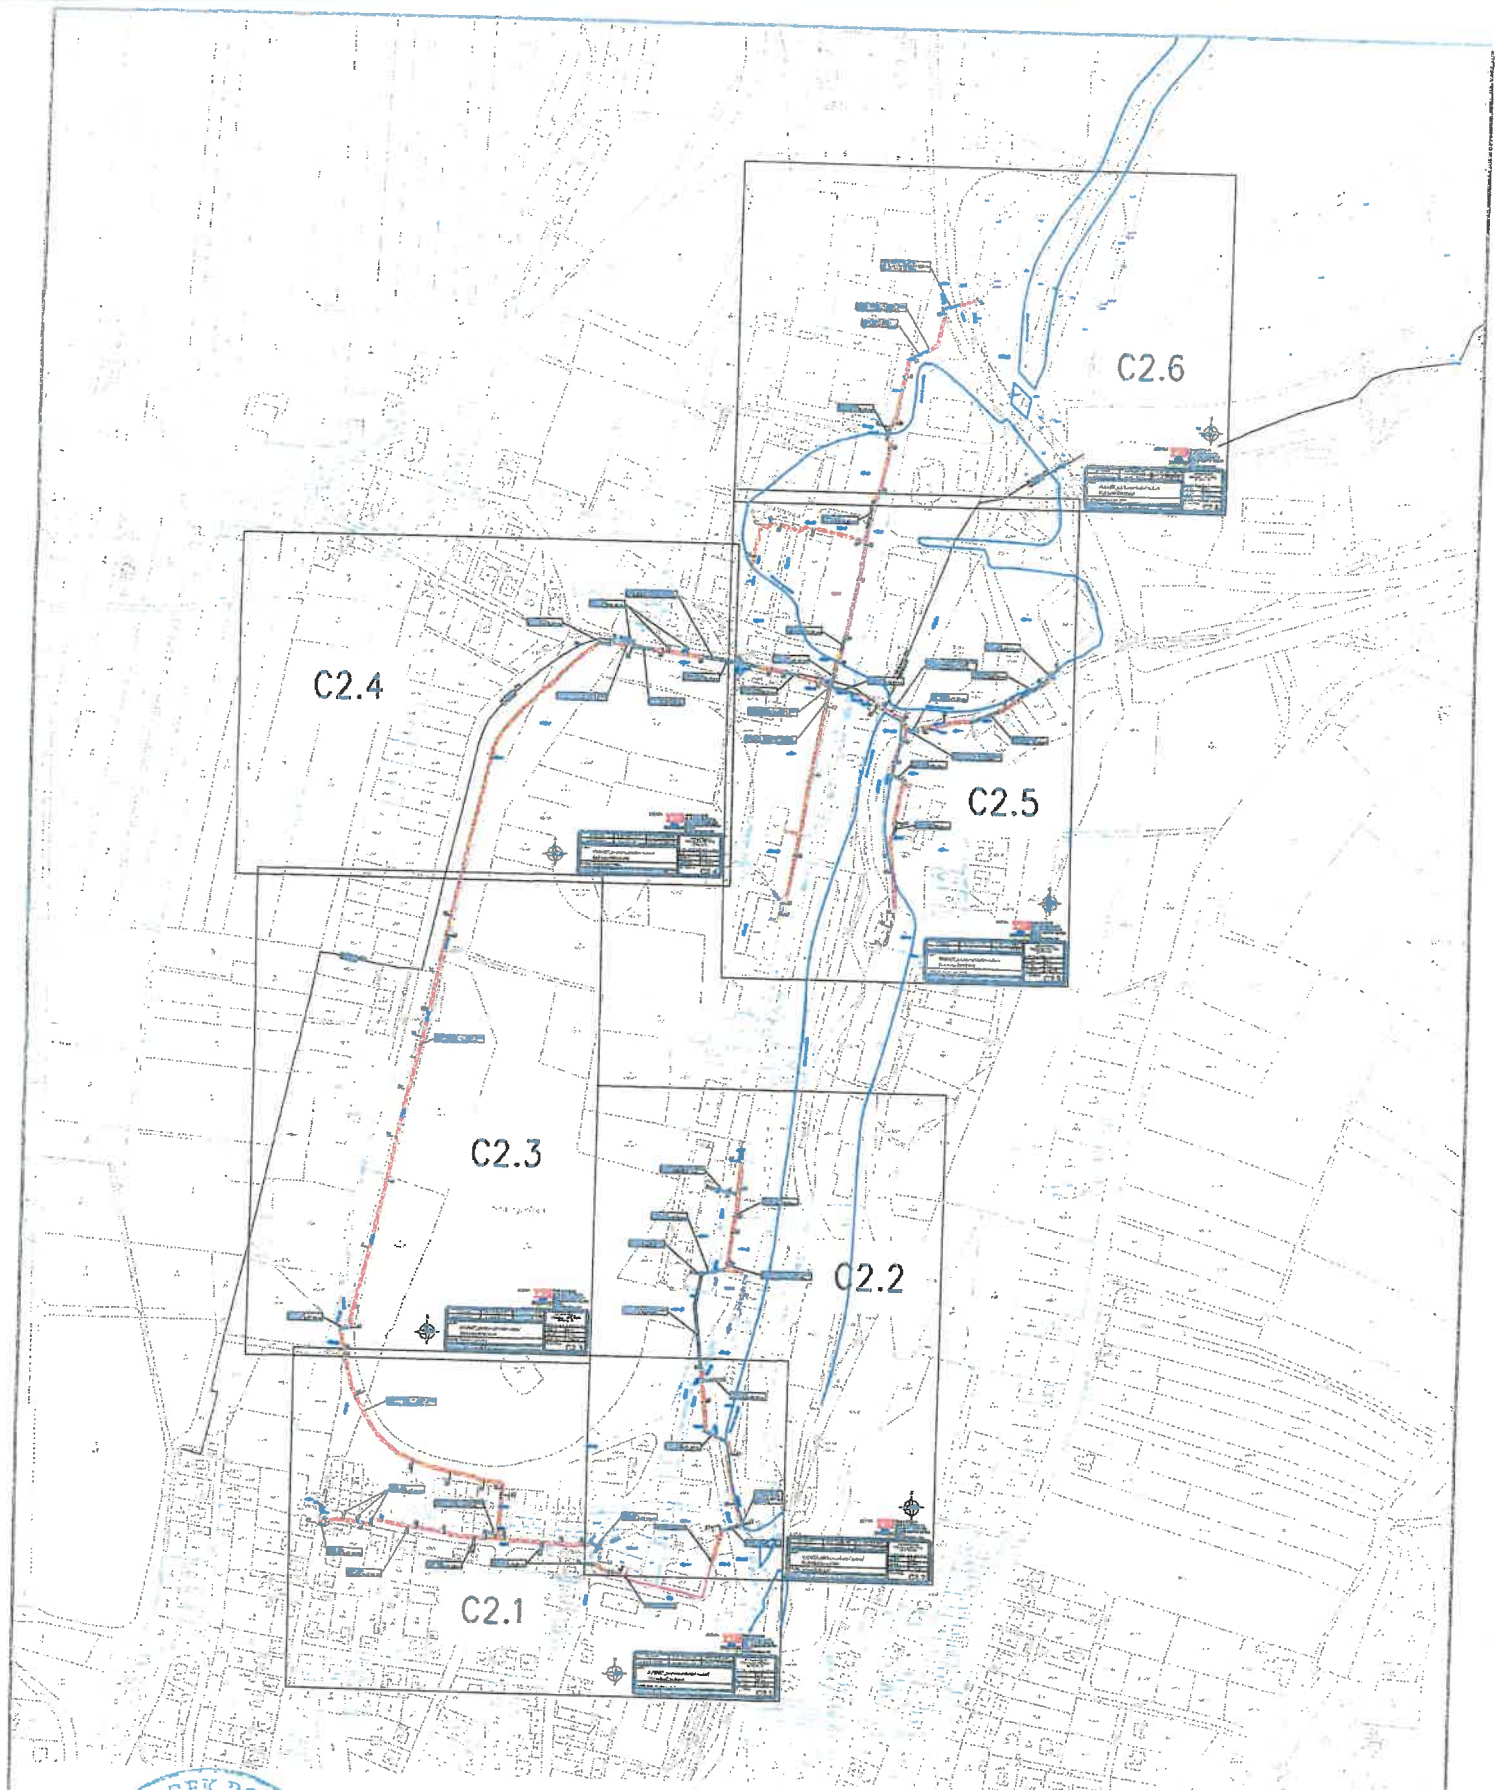

Ing. MAREK POKORNÝ
autorizovaný technik pro technologická zařízení
Autorizace ČKAIT - 302417

S

ZPRACOVAL	ZODP. PROJEKTANT	KATASTRÁLNÍ ÚZEMÍ
Ing. Marek Pokorný	Ing. Marek Pokorný	Slušovice, Trnava u Zlína, Březová u Zlína

NÁZEV:
AVONET_telekomunikační vedení Slušovice-Dostihová

VÝKRES: Klad listů

INVESTOR: AVONET, s.r.o., Krátká 219, 76326 Luhačovice, IČO: 25322478

Ing. Marek Pokorný
Miškovice 219, PSČ 768 52
IČ: 869 93 135
tel. 724 973 612, email: pokorny.projektant@seznam.cz

STUPEŇ	DÚR
DATUM	06/2022
MĚŘÍTKO	1:6000 (A4)
Č. VÝKRESU	C2