
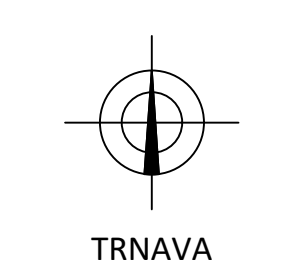


- LEGENDA:**
- NAVRŽENÉ INVESTICE:**
- NAVRŽENÉ TRUBNÍ VEDENÍ ČOV - 1.30
  - NAVRŽENÁ PŘÍPOJKA NN PRO ČOV - SO 1.40
  - NAVRŽENÝ ROZVOD VODY OD STUDNY - SO 1.50
  - NAVRŽENÁ GRAVITAČNÍ KANALIZACE - SO 2
  - NAVRŽENÝ VÝTLAK Z ČSOV - SO 2
  - NAVRŽENÁ ČERPAČÍ STANICE ODPADNÍCH VOD - SO 2
  - NAVRŽENÁ TLAKOVÁ KANALIZACE S DOMOVNÍ ČERPAČÍ SÁCHTOU - SO 2
  - NAVRŽENÁ PŘÍPOJKA NN PRO ČSOV - SO 3
- OSA VODNÍHO TOKU
- HLADINA ZÁPRAVAVOHO ÚZEMÍ Q100
- POZEMKY DOTČENÉ STAVBOU

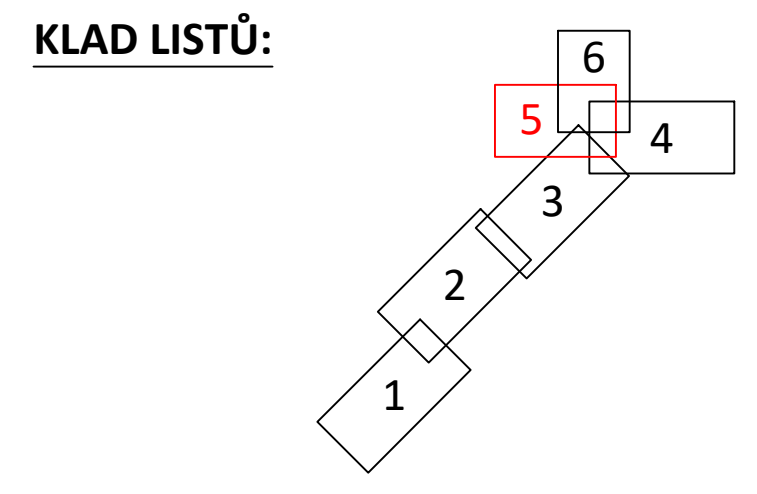

Zodpovědný projektant: Vypracoval: Ing. Jan Falta Technická kontrola: Ing. Jan Falta	RECPROJEKT s.r.o. Fáblůvka 404, Pardubice IČ 260 14 327, tel. 776 709 092 www.recprojekt.cz
Kraj: Zlínský Obec: Trnava	Investor: Obec Trnava, Trnava 156, 763 18 Trnava u Zlína
<b>TRNAVA</b> <b>ČOV A SPLAŠKOVÁ KANALIZACE</b>	Stupeň DSP Datum 07/2019 Formát 10A4 Zakáz. číslo 677.P3.19
KOORDINAČNÍ SITUAČNÍ VÝKRES - LIST č.5	Měřítko: 1:1000 Č. přílohy: C.2.5