
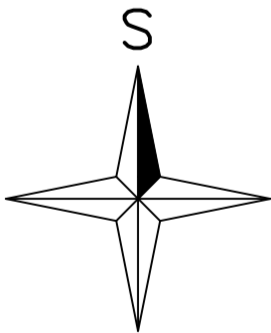


# SITUACE - NOVÝ STAV

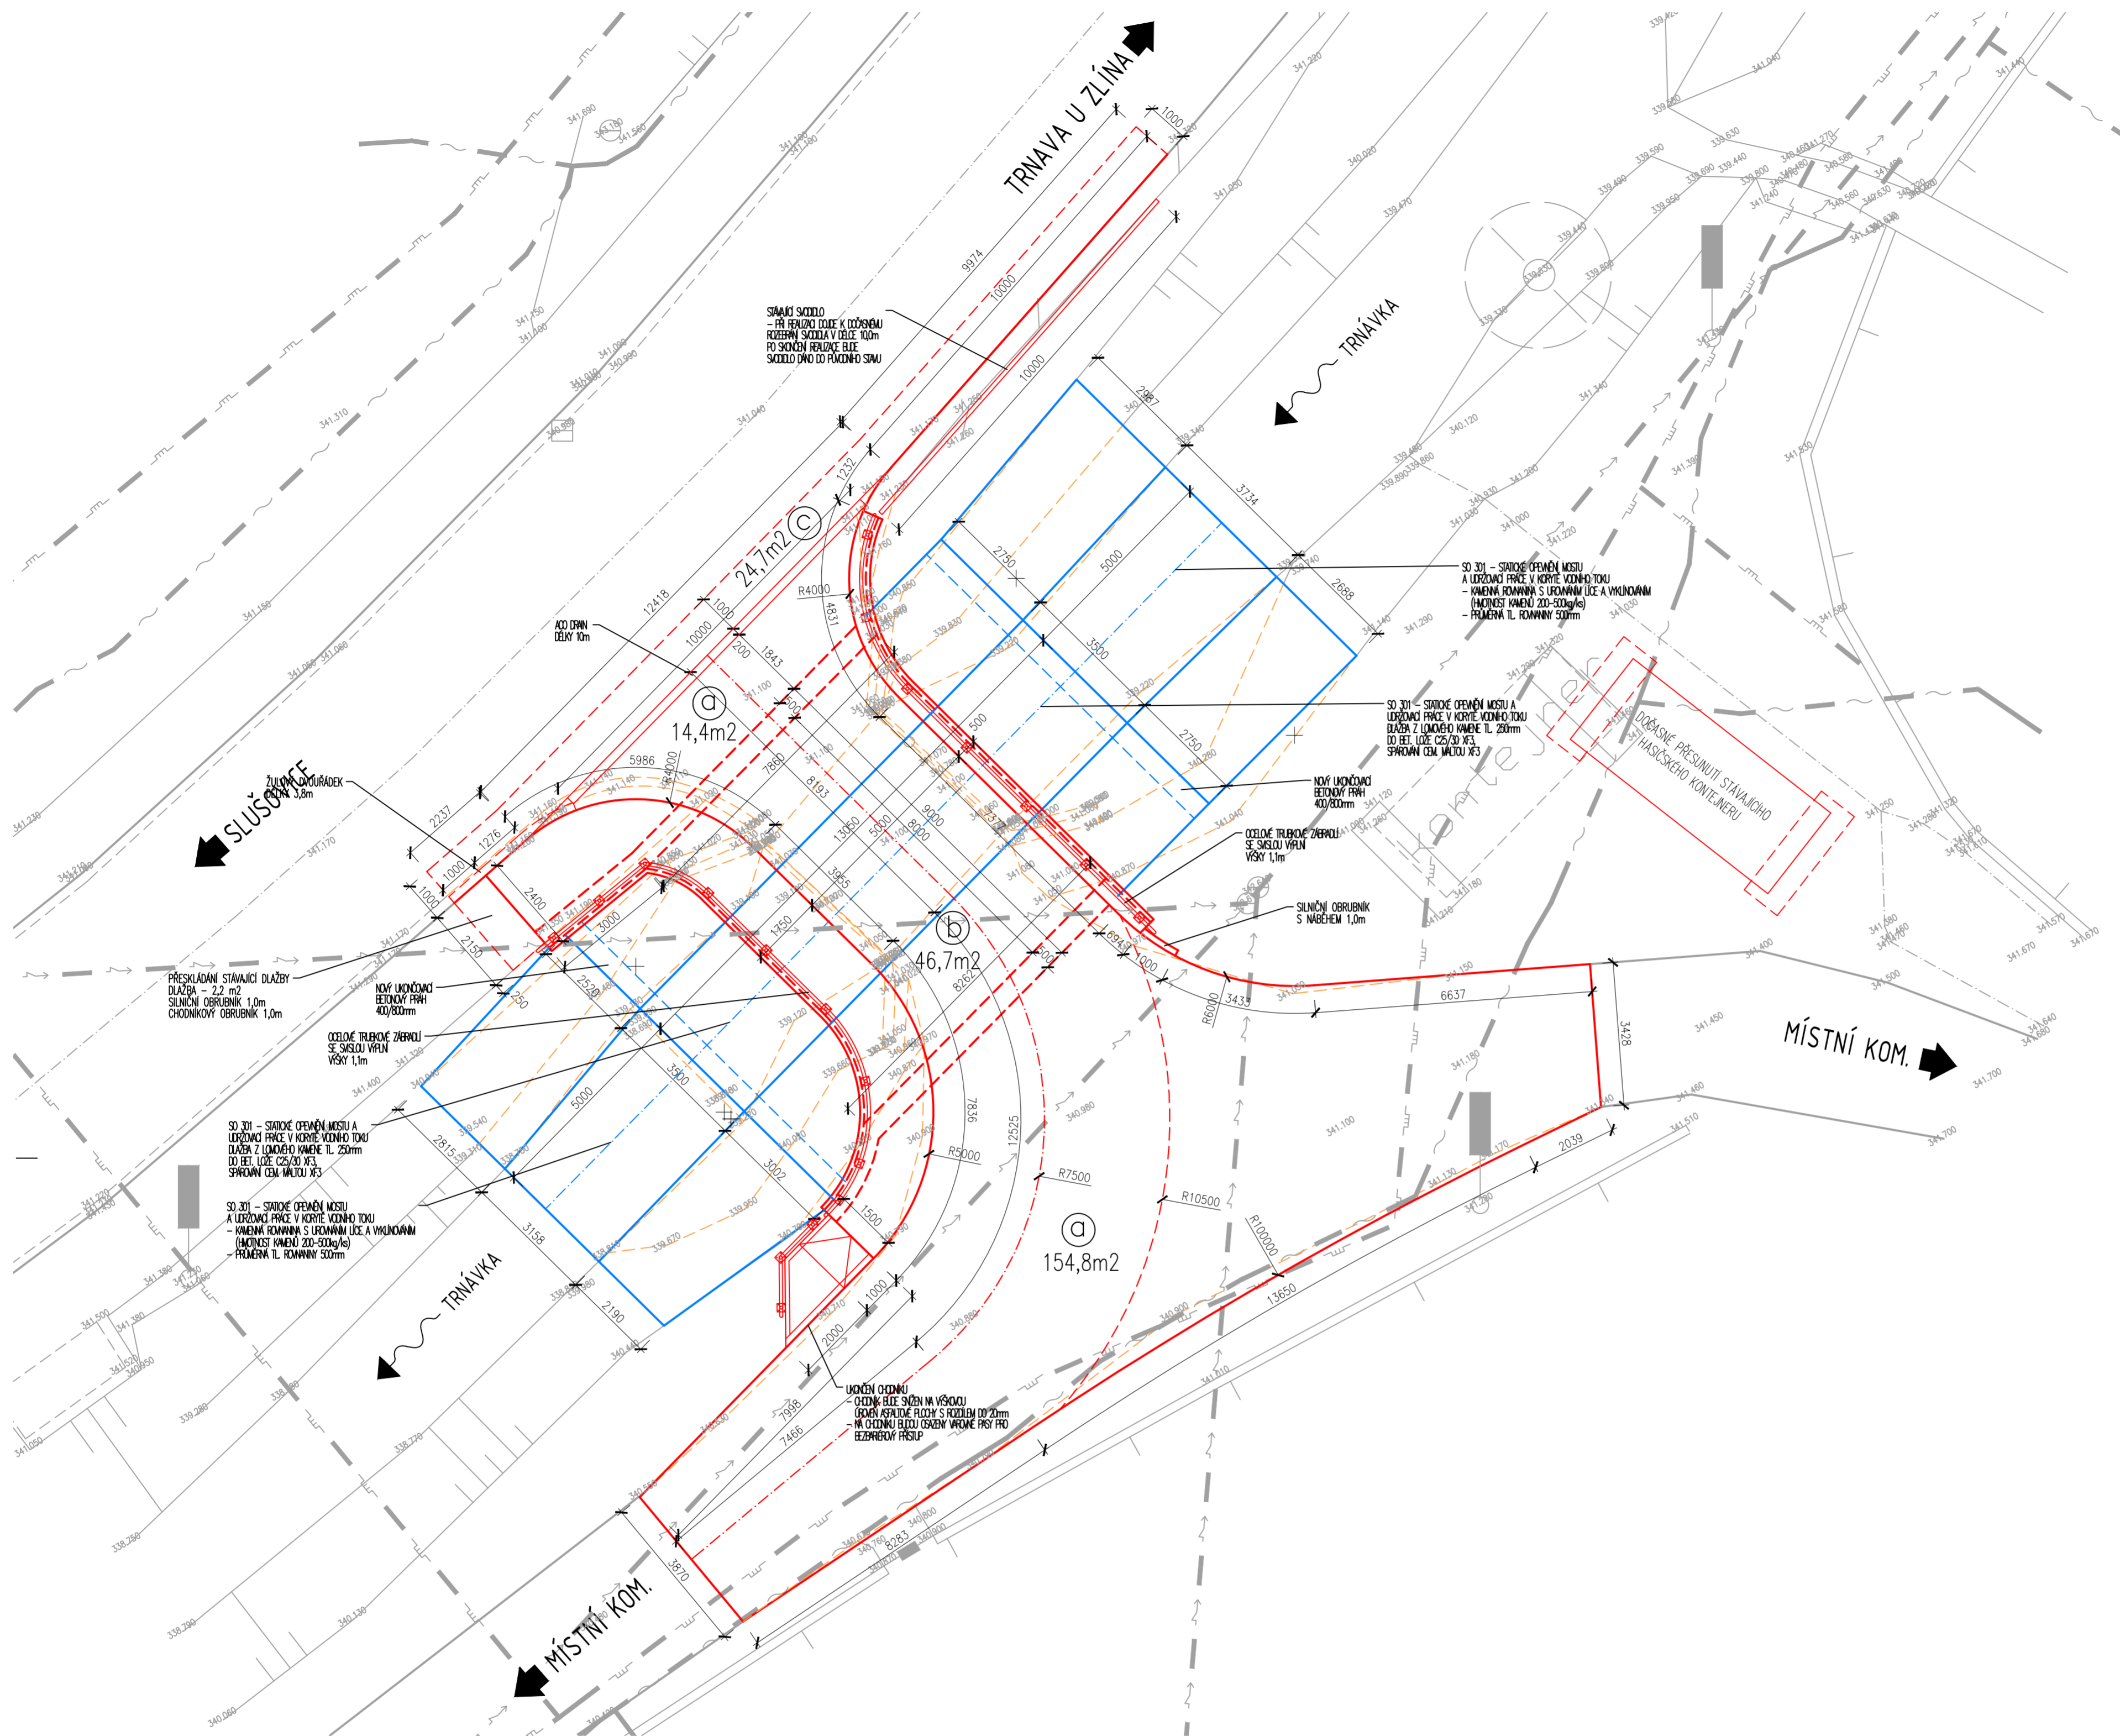

## LEGENDA ČAR

LEGENDA ČAR POLOHOVISU

	POLOHOVIS
--	-----------

LEGENDA ČAR

	STÁVAJÍCÍ STAV
	NOVÝ STAV
	PŮVODNÍ STAV

## LEGENDA ZNAČEK

4,22,19 STÁVAJÍCÍ VÝŠKOPIS

## LEGENDA ZNAČEK INŽENÝRSKÝCH SÍTÍ:

	SDĚLOVACÍ VEDENÍ - PODZEMNÍ
	ELEKTRICKÉ VEDENÍ NN - NADZEMNÍ
	STL PLYNOVOD - PODZEMNÍ

HLAVNÍ PROJEKTANT <b>MSS-projekt s.r.o.</b>		INVESTOR OBEC TRNAVA
FAKTURAČNÍ ADRESA PRAHA 4, MICHE, MICHELSKÁ 580/63 PSČ 14100		Trnava č.p. 156 763 18 Trnava
ADRESA ČERHŮTOVA 992, 755 01 VSETÍN		
TEL.: +420 571 415 366		
IČ: 26849836		
DIČ: CZ26849836		
HLAVNÍ INŽENÝR PROJEKTU	Bc. PETR JUŘICA	PROFESE
ZODPOVĚDNÝ PROJEKTANT	ING. MARTIN MYNÁŘÍK	
VYPRACOVAL	Bc. PETR JUŘICA	
KONTROLOVAL	ING. MARTIN MYNÁŘÍK	
MÍSTO STAVBY	KATASTRÁLNÍ ÚZEMÍ: TRNAVA U ZLÍNA	
NÁZEV STAVBY	Obnova obecního majetku - most ev. č. TR-06-M přes potok Trnávka v obci Trnava	STUPEŇ
		DŮR-OSP
		DATUM
		2019
		FORMÁT
		6x44
		MĚŘÍTKO
		1:100
		Č. ZAKÁZKY
		-
NÁZEV PROJEKTOVÉ ČÁSTI	D - DOKUMENTACE OBJEKTŮ	
NÁZEV OBJEKTU	SO201 - MOST EV.Č. TR-06-M	ČÁST
NÁZEV ČÁSTI DOKUMENTACE OBJEKTU	D.1.2 MOSTNÍ OBJEKTY A ZDI	OBJEKT
NÁZEV PŘÍLOHY	SITUACE - NOVÝ STAV	PÁŘE
		D
		SO201
		Č.
		EPŘÍLOHY
		D.04