


# SITUACE - STÁVAJÍCÍ STAV

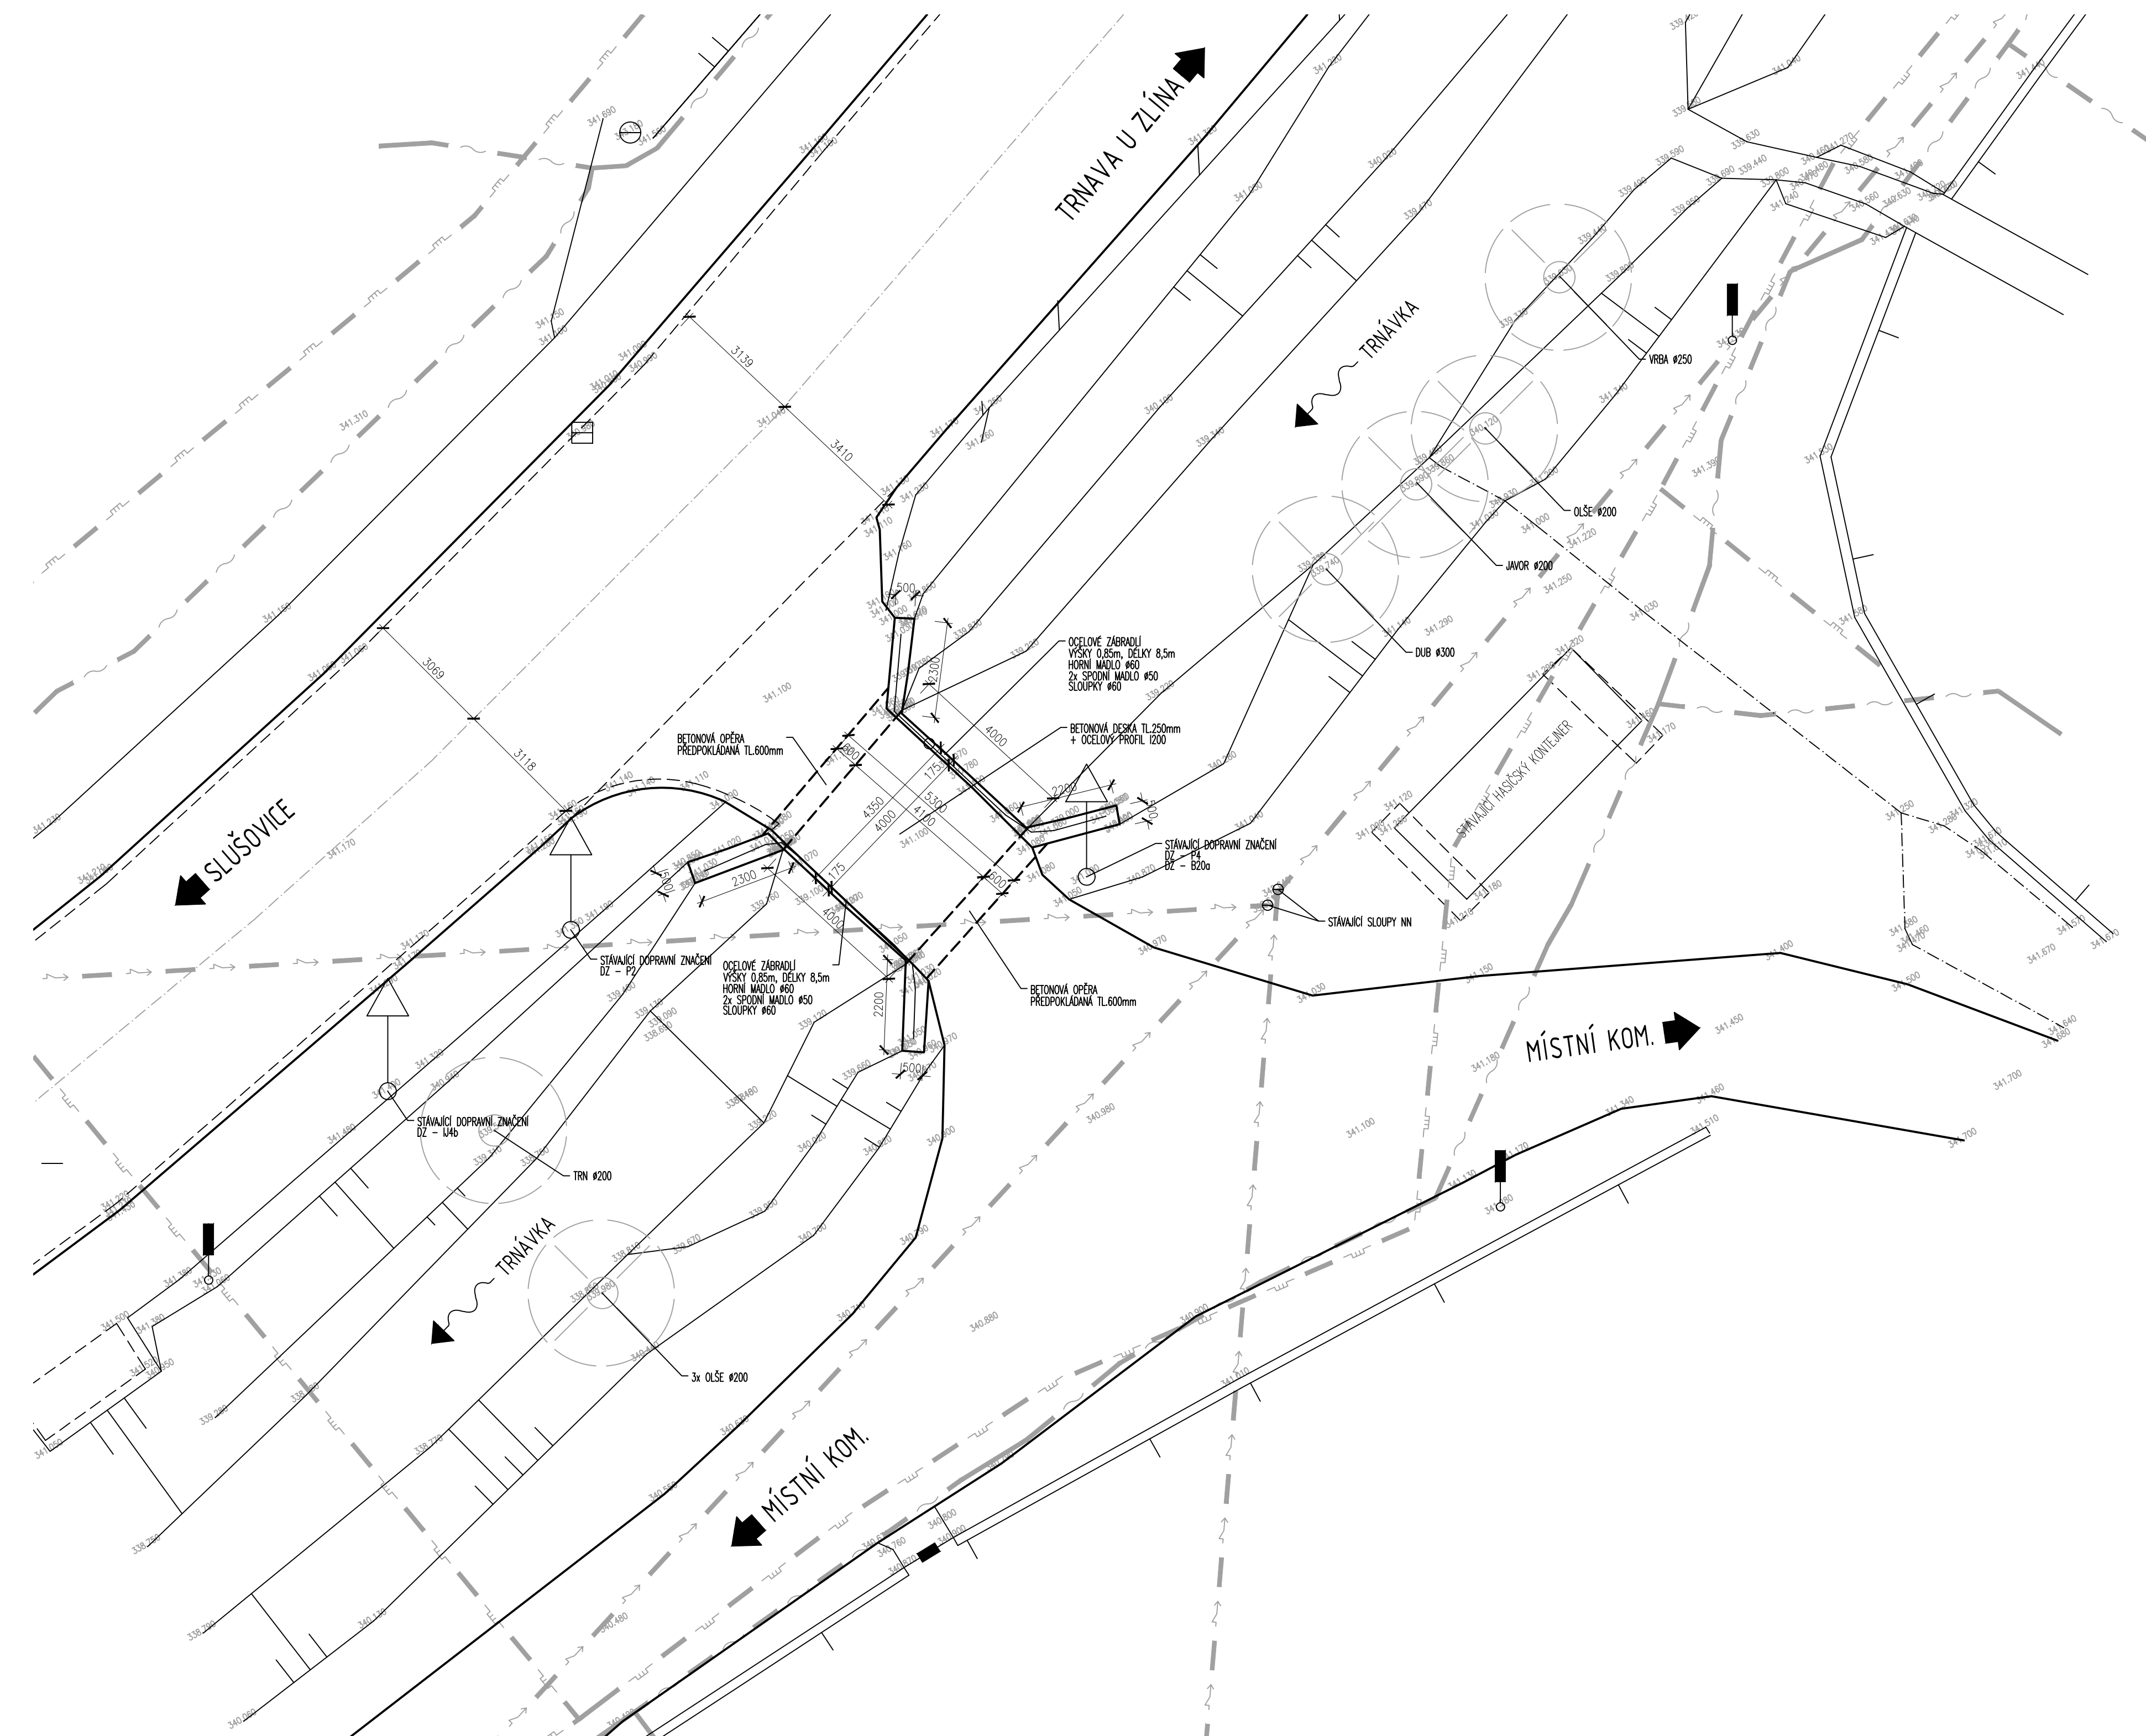

HLAVNÍ PROJEKTANT <b>MSS-projekt s.r.o.</b> FAKTURAČNÍ ADRESA: PRAHA 4, MICHE, MICHELSKÁ 580/63 PSČ 14100 ADRESA: ČERSTÝNOVA 992, 755 01 VSETÍN TEL: +420 571 415 366 IČ: 28849836 DIČ: CZ28849836		INVESTOR OBEC TRNAVA Trnava č.p. 156 763 18 Trnava
HLAVNÍ INŽENÝR PROJEKTU Bc. PETR JUŘICA	ZODPOVĚDNÝ PROJEKTANT ING. MARTIN MYNÁŘÍK	PROFESE
VYPRACOVAL Bc. PETR JUŘICA	KONTROLOVAL ING. MARTIN MYNÁŘÍK	
MÍSTO STAVBY KATASTRÁLNÍ ÚZEMÍ: TRNAVA U ZLÍNA		
NÁZEV STAVBY Obnova obecního majetku - most ev. č. TR-06-M přes potok Trnávka v obci Trnava		
NÁZEV PROJEKTOVÉ ČÁSTI D - DOKUMENTACE OBJEKTŮ		STUPEŇ DATUM FORMÁT MĚŘÍTKO Č. ZAKÁZKY
NÁZEV OBJEKTU S0201 - MOST EV.Č. TR-06-M		DUR-DSP 2019 5x44 1:100 -
NÁZEV ČÁSTI DOKUMENTACE OBJEKTU D.1.2 MOSTNÍ OBJEKTY A ZDI		ČÁST OBJEKT PÁRE
NÁZEV PŘÍLOHY SITUACE - STÁVAJÍCÍ STAV		D S0201 Č. PŘÍLOHY D.02