


PŘEHLEDNÝ PODÉLNÝ PROFIL - VARIANTA 1 1:20 000/500

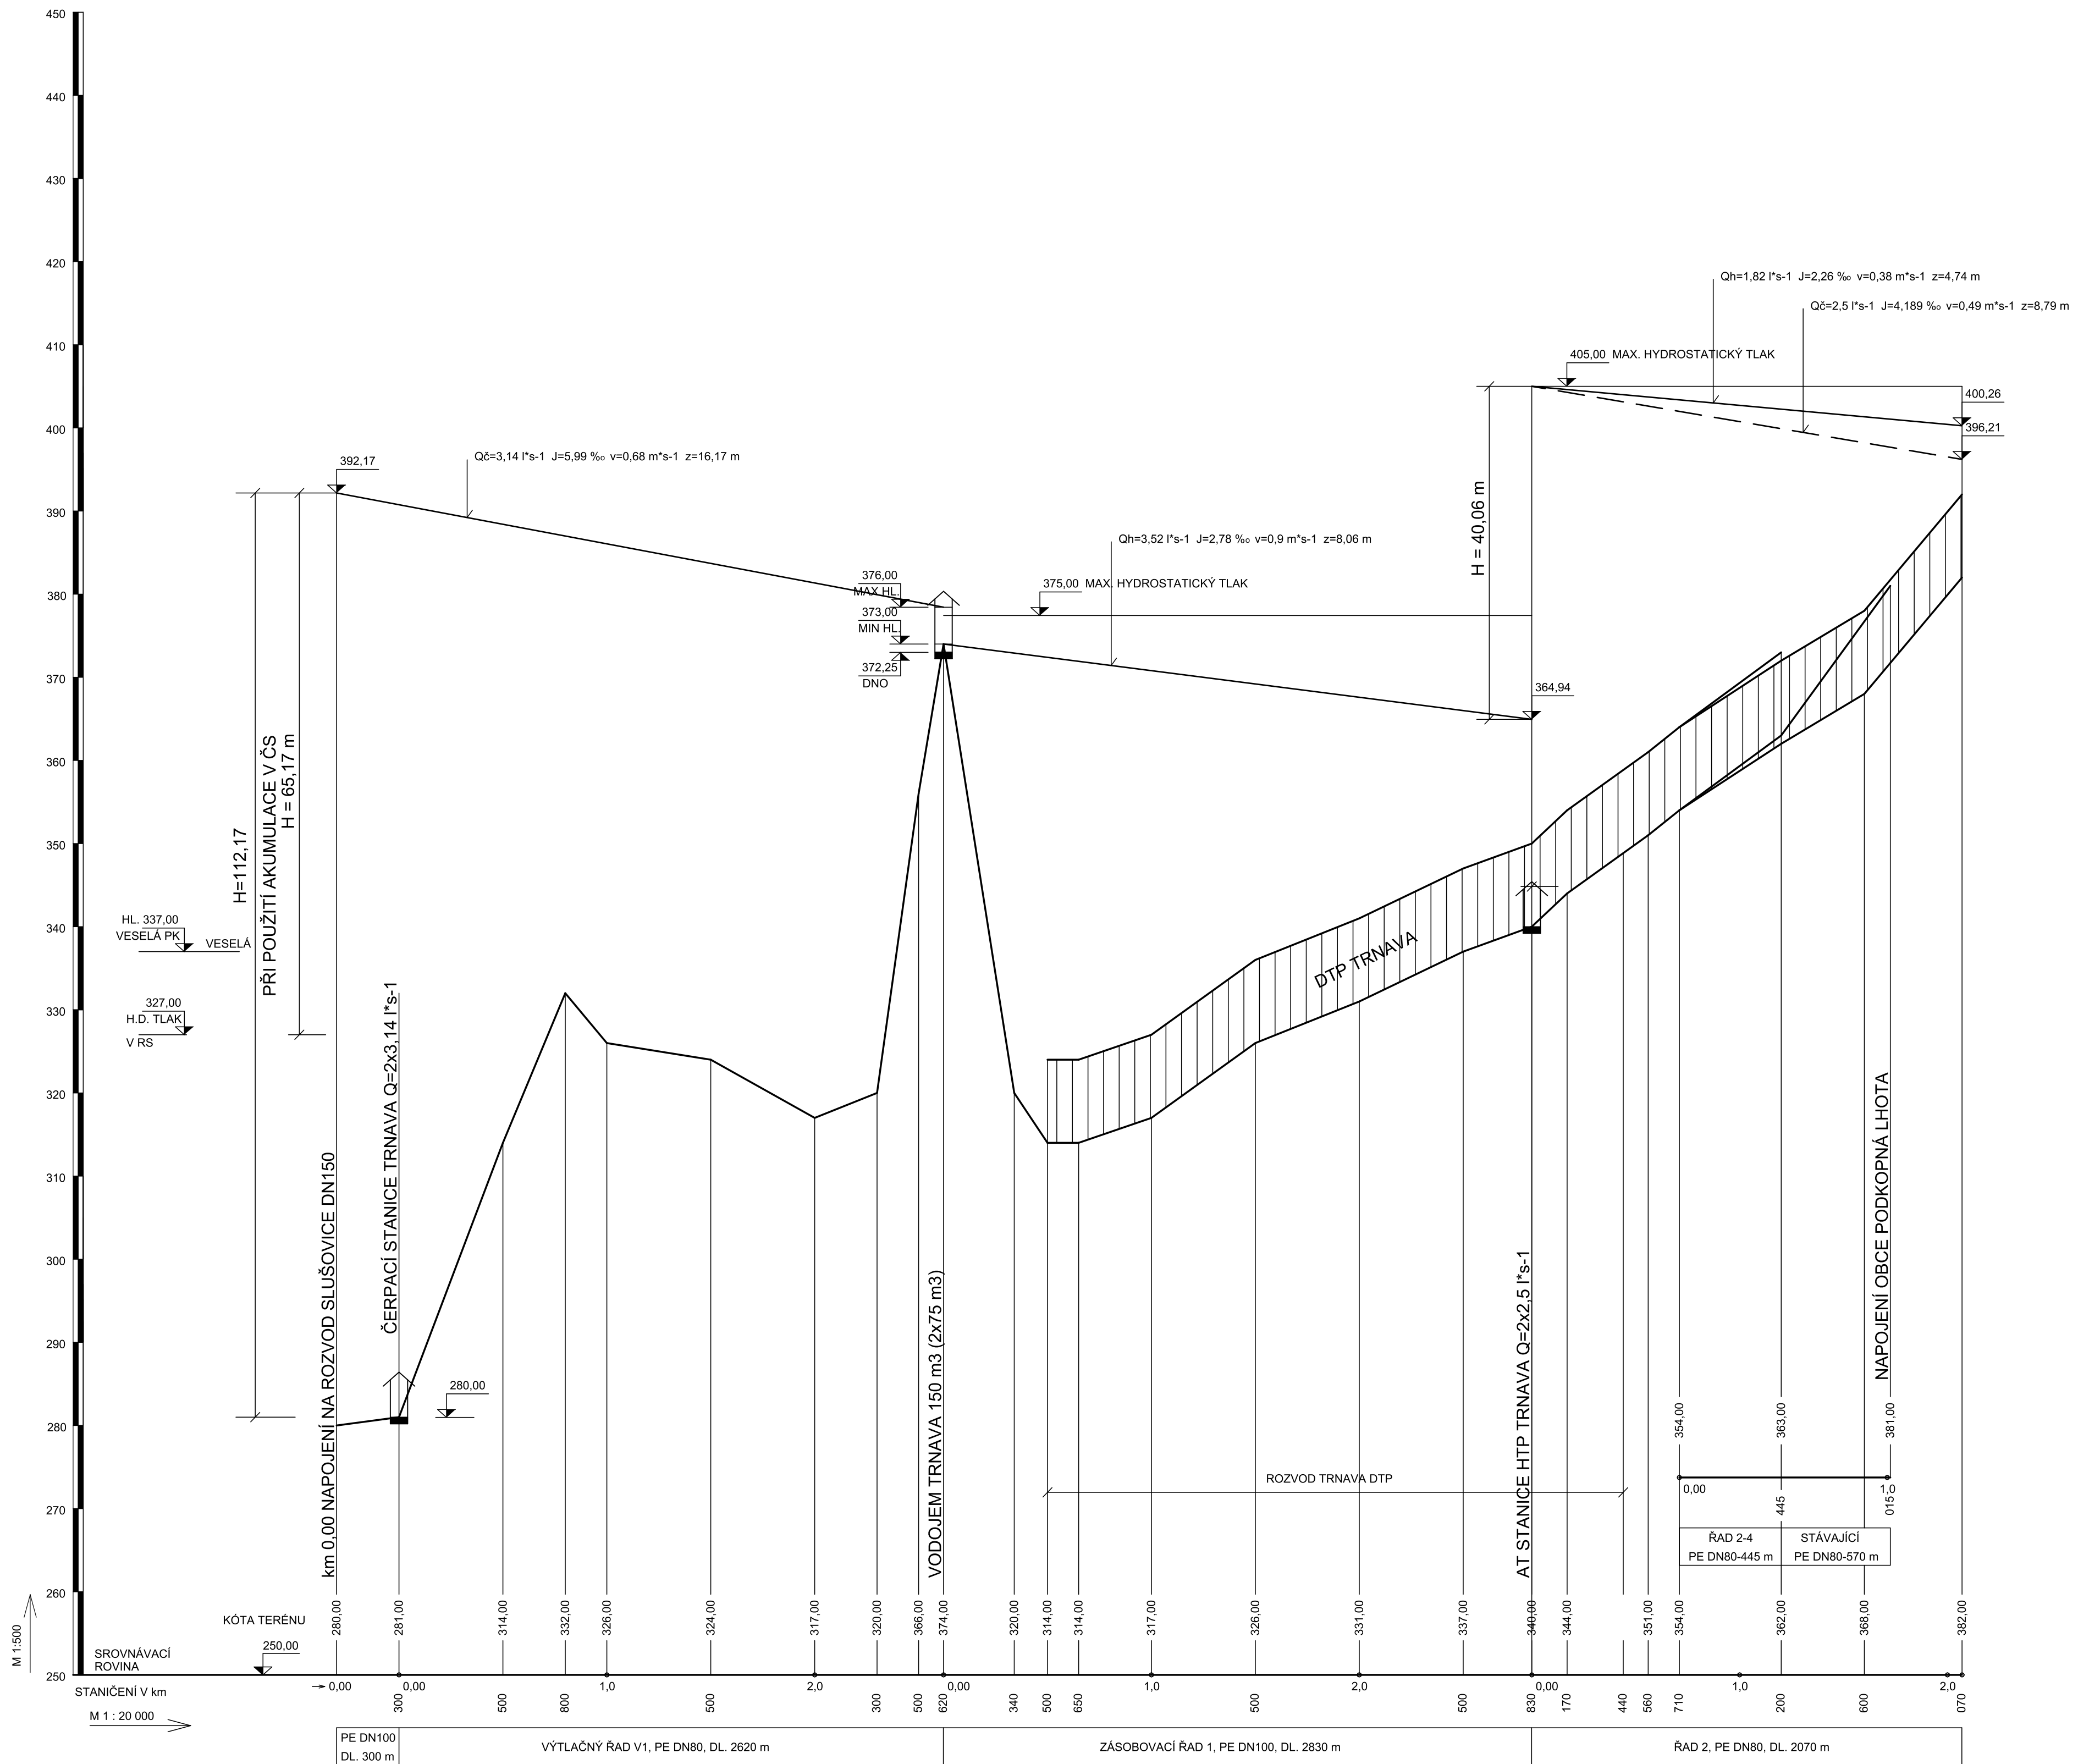

HIP: ING. JOSEF PILÁŘ ZODP. PROJ: ING. JOSEF PILÁŘ KRESLIL: ING. JIŘÍ KUČA		STAVEBNÍK: OBEC TRNAVA MÍSTO (OBEC): TRNAVA KRAJ: ZLINSKÝ	
AKCE: ZÁSOBOVÁNÍ OBCE TRNAVA PITNOU VODOU		Hranice	
PŘÍLOHA: PŘEHLEDNÝ PODÉLNÝ PROFIL VARIANTA 1		ZAK. ČÍSLO: 11 212	ARCH. ČÍSLO: ZL-161-1838
		STUPEŇ: YES	DATUM: 10/2019
		MĚŘÍTKO: 1:20 000/500	VÝKRES. ČÍSLO: B-9