


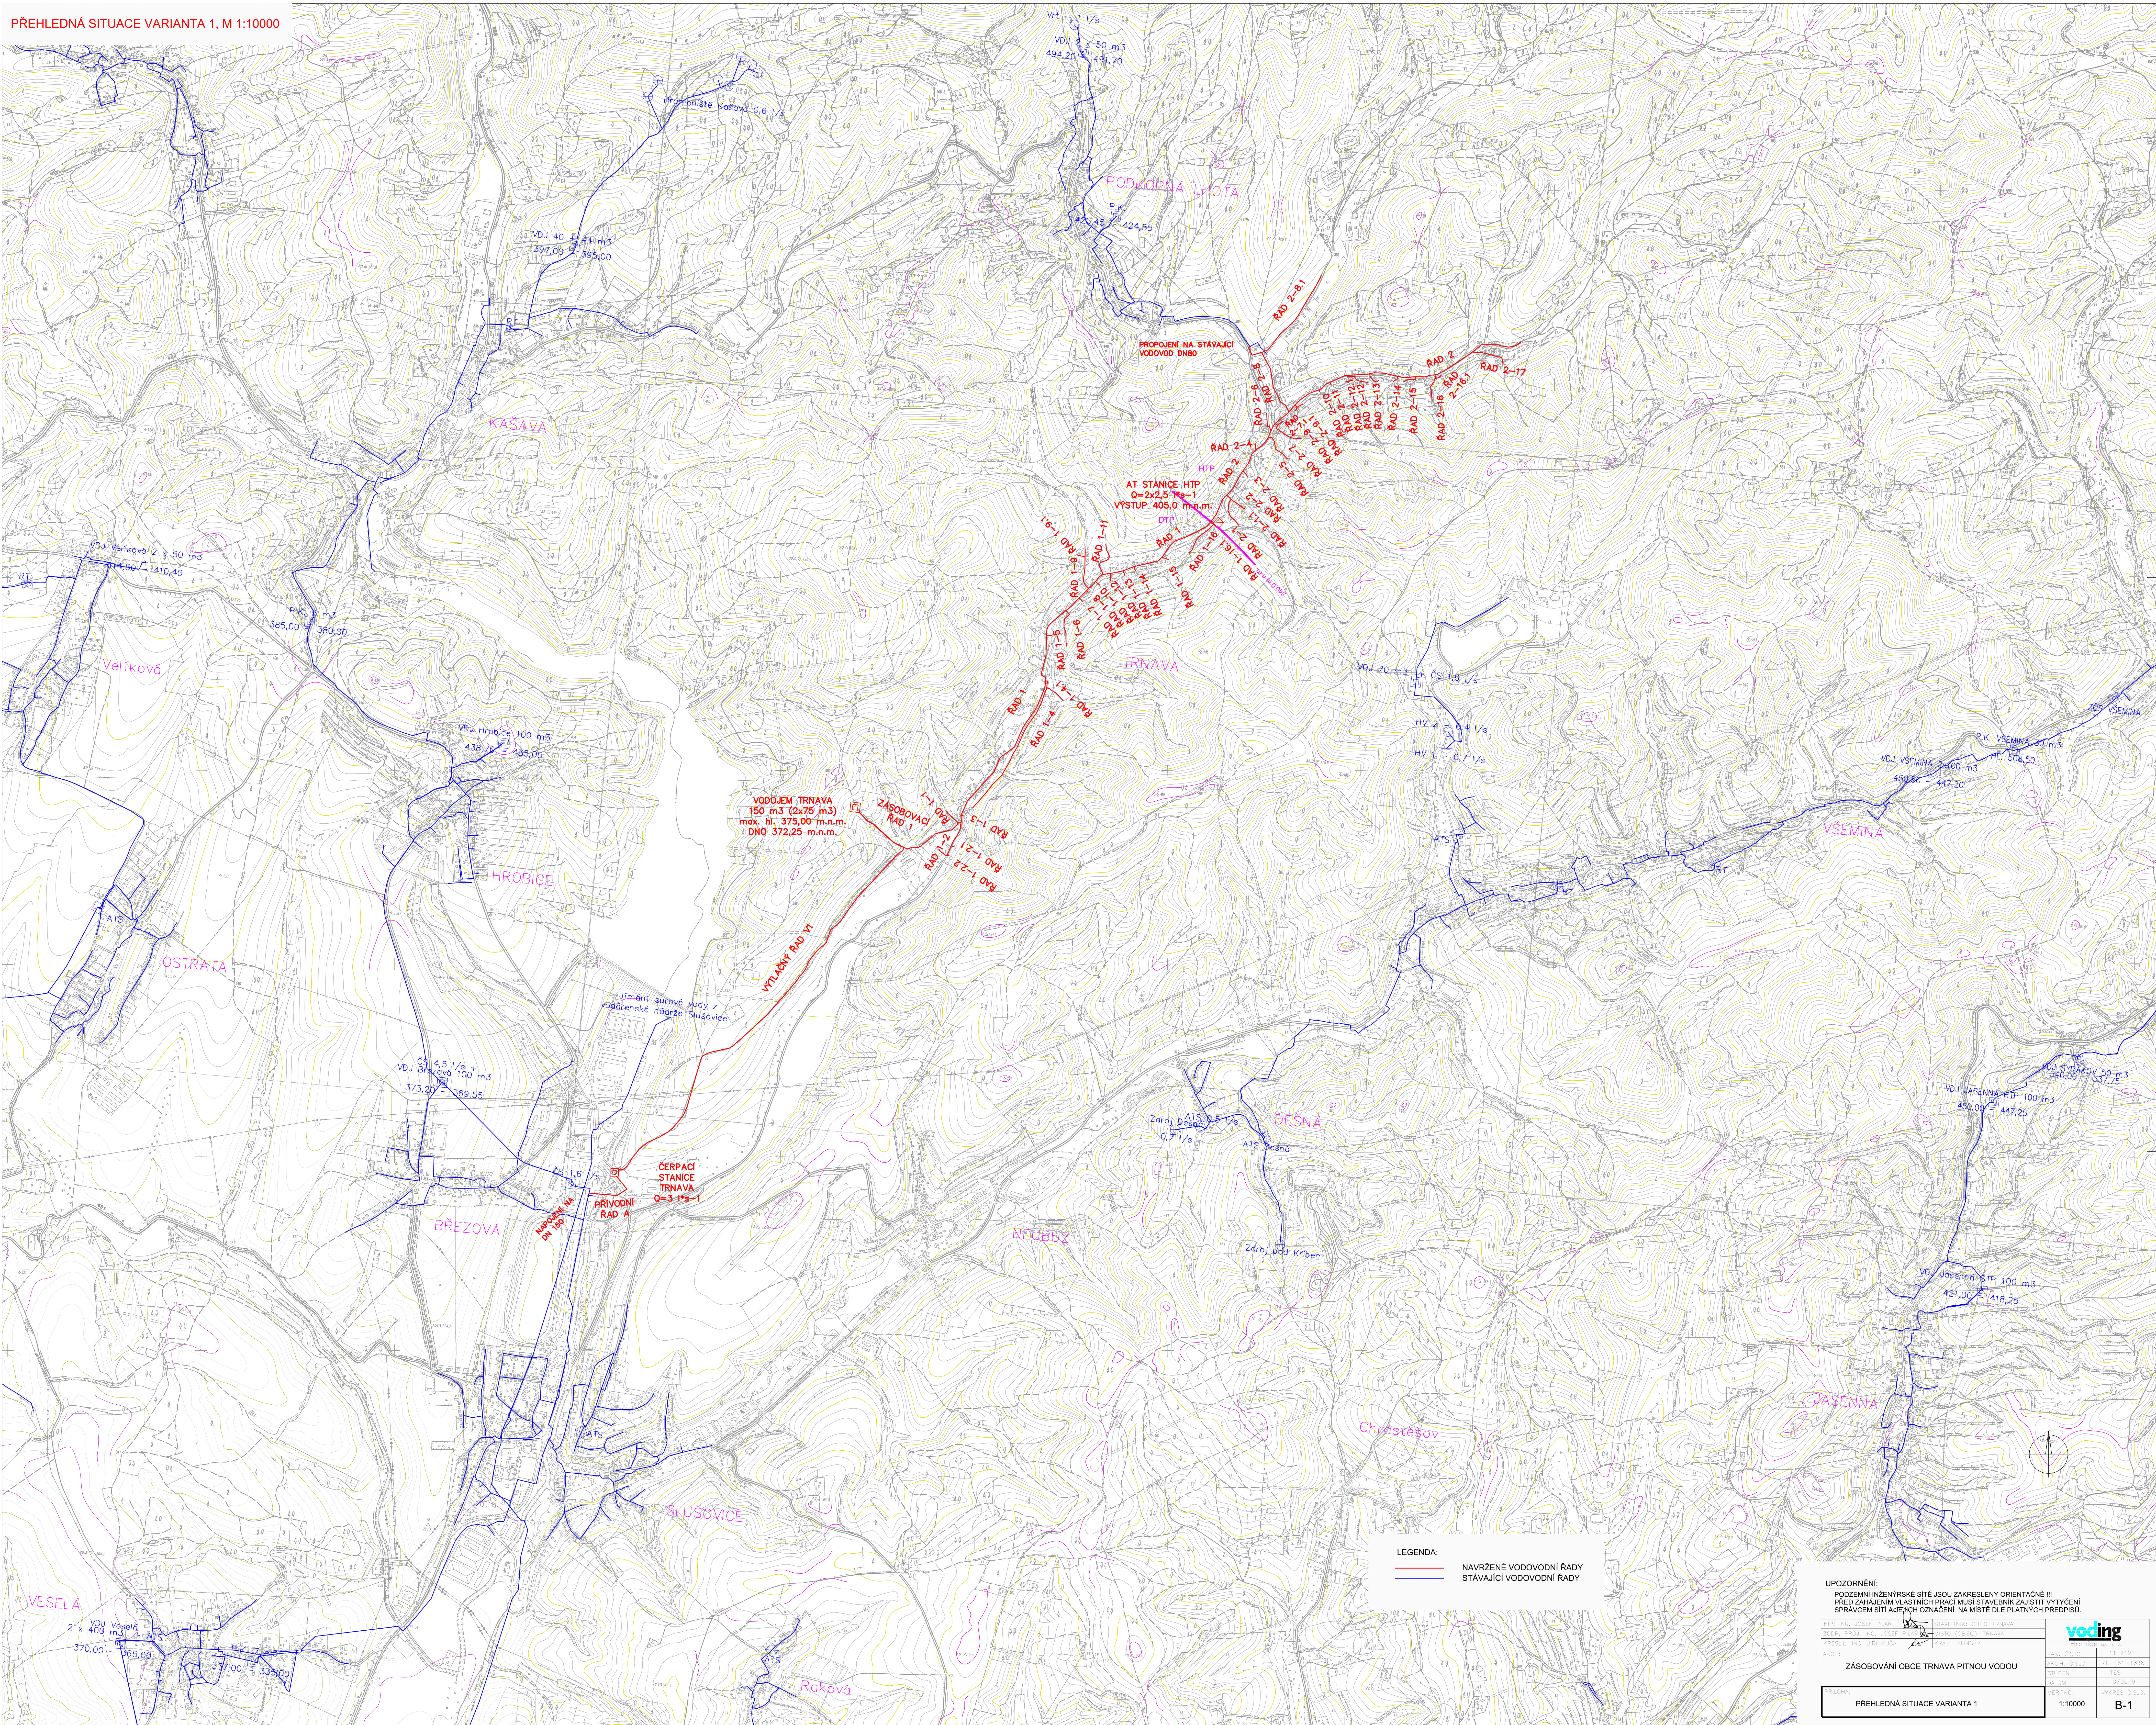

UPOZORNĚNÍ:
 PODZEMNÍ INŽENÝRSKÉ SÍTĚ JSOU ZAKRESLENY ORIENTAČNĚ !!!
 PŘED ZAHÁJENÍM VLASTNÍCH PRACÍ MUSÍ STAVEBNÍK ZAJISTIT VYTÝČENÍ
 SPRÁVCEM SÍŤAČEKCH OZNAČENÍ NA MÍSTĚ DLE PLATNÝCH PŘEDPISŮ

ING. JOSEF PILAR ZODP. PROJEKT ING. JOSEF PILAR ING. JIŘÍ KUČA	 STAVEBNÍK: OBEC TRNAVA ÚSTO (OBJEKT): TRNAVA PRŮJ: ZLINSKÝ	
PRŮJ: ZLINSKÝ		
ZÁSOBOVÁNÍ OBCE TRNAVA PITNOU VODOU		
PRŮLOHA:	ZÁK. ČÍSLO ARCH. ČÍSLO STUPEŇ DATUM	11-212 ZL-161-1838 TĚS 10/2019
PŘEHLEDNÁ SITUACE VARIANTA 1		MĚRÍTKO: 1:10000 VÝKRES ČÍSLO: B-1