ZMĚNA č. 1 ÚP TRNAVA

B. ODŮVODNĚNÍ PRO VEŘEJNÉ PROJEDNÁNÍ

měřítko 1:5 000

PŘEHLED ROZVOJOVÝCH PLOCH ŘEŠENÝCH ZMĚNOU č. 1 ÚP TRNAVA

Číslo návrh. pl.	Lokalita změny č. 1	Způsob využití	Kód využití	Výměra /ha/
301	003	Plochy bydlení - individuální	BI	0,67
302	004	Plochy bydlení - individuální	BI	0,26
303	005	Plochy bydlení - individuální	BI	1,36
304	006	Plochy bydlení - individuální	BI	5,44
305	007	Plochy bydlení - individuální	BI	0,37
306	008	Plochy bydlení - individuální	BI	0,72
307	008	Plochy bydlení - individuální	BI	0,24
308	008	Plochy bydlení - individuální	BI	0,21
309	092	Plochy bydlení - individuální	BI	0,22
312	095	Plochy bydlení - individuální	BI	0,28
313	096	Plochy bydlení - individuální	BI	0,16
314	097	Plochy bydlení - individuální	BI	0,22
315	098	Plochy bydlení - individuální	BI	0,07
317	102	Plochy bydlení - individuální	BI	0,08
323	202	Plochy bydlení - individuální	BI	0,26
324	205	Plochy bydlení - individuální	BI	1,42
325	206	Plochy bydlení - individuální	BI	0,19
326	011	Plochy smíš. obytné vesnické	SO.3	0,09
327	011	Plochy smíš. obytné vesnické	SO.3	0,11
328	099	Plochy smíš. obytné vesnické	SO.3	0,23
329	100	Plochy smíš. obytné vesnické	SO.3	0,28
330	207	Plochy pro tělovýchovu. a sport	OS	0,09
331	008	Plochy veřejných prostranství	P*	0,12
332	008	Plochy veřejných prostranství	P*	0,16
333	205	Plochy veřejných prostranství	P*	0,44
334	003	Plochy veřejných prostranství	P*	0,07
336	015	Plochy průmyslové výroby	VP	0,36
341	108	Plochy zemědělské a lesnické výroby	VZ	1,17
351	032	Plochy silniční dopravy	DS	0,76
352	032	Plochy silniční dopravy	DS	0,24
353	035	Plochy silniční dopravy	DS	0,20
354	036	Plochy silniční dopravy	DS	0,39
355	036	Plochy silniční dopravy	DS	0,15
356	086	Plochy silniční dopravy	DS	0,05
361	019	Plochy pro vodní hospodářství	TV	2,94
362	091	Plochy pro energetiku	TE	0,18
366	032	Plochy technické infrastruktury	T*	0,70
367	033	Plochy technické infrastruktury	T*	0,27
368	035	Plochy technické infrastruktury	T*	0,71
369	036	Plochy technické infrastruktury	T*	0,56
371	050	Plochy lesní	L	0,54
376	059	Plochy krajinné zeleně - biokoridor	K	0,06
Celkem				23,04

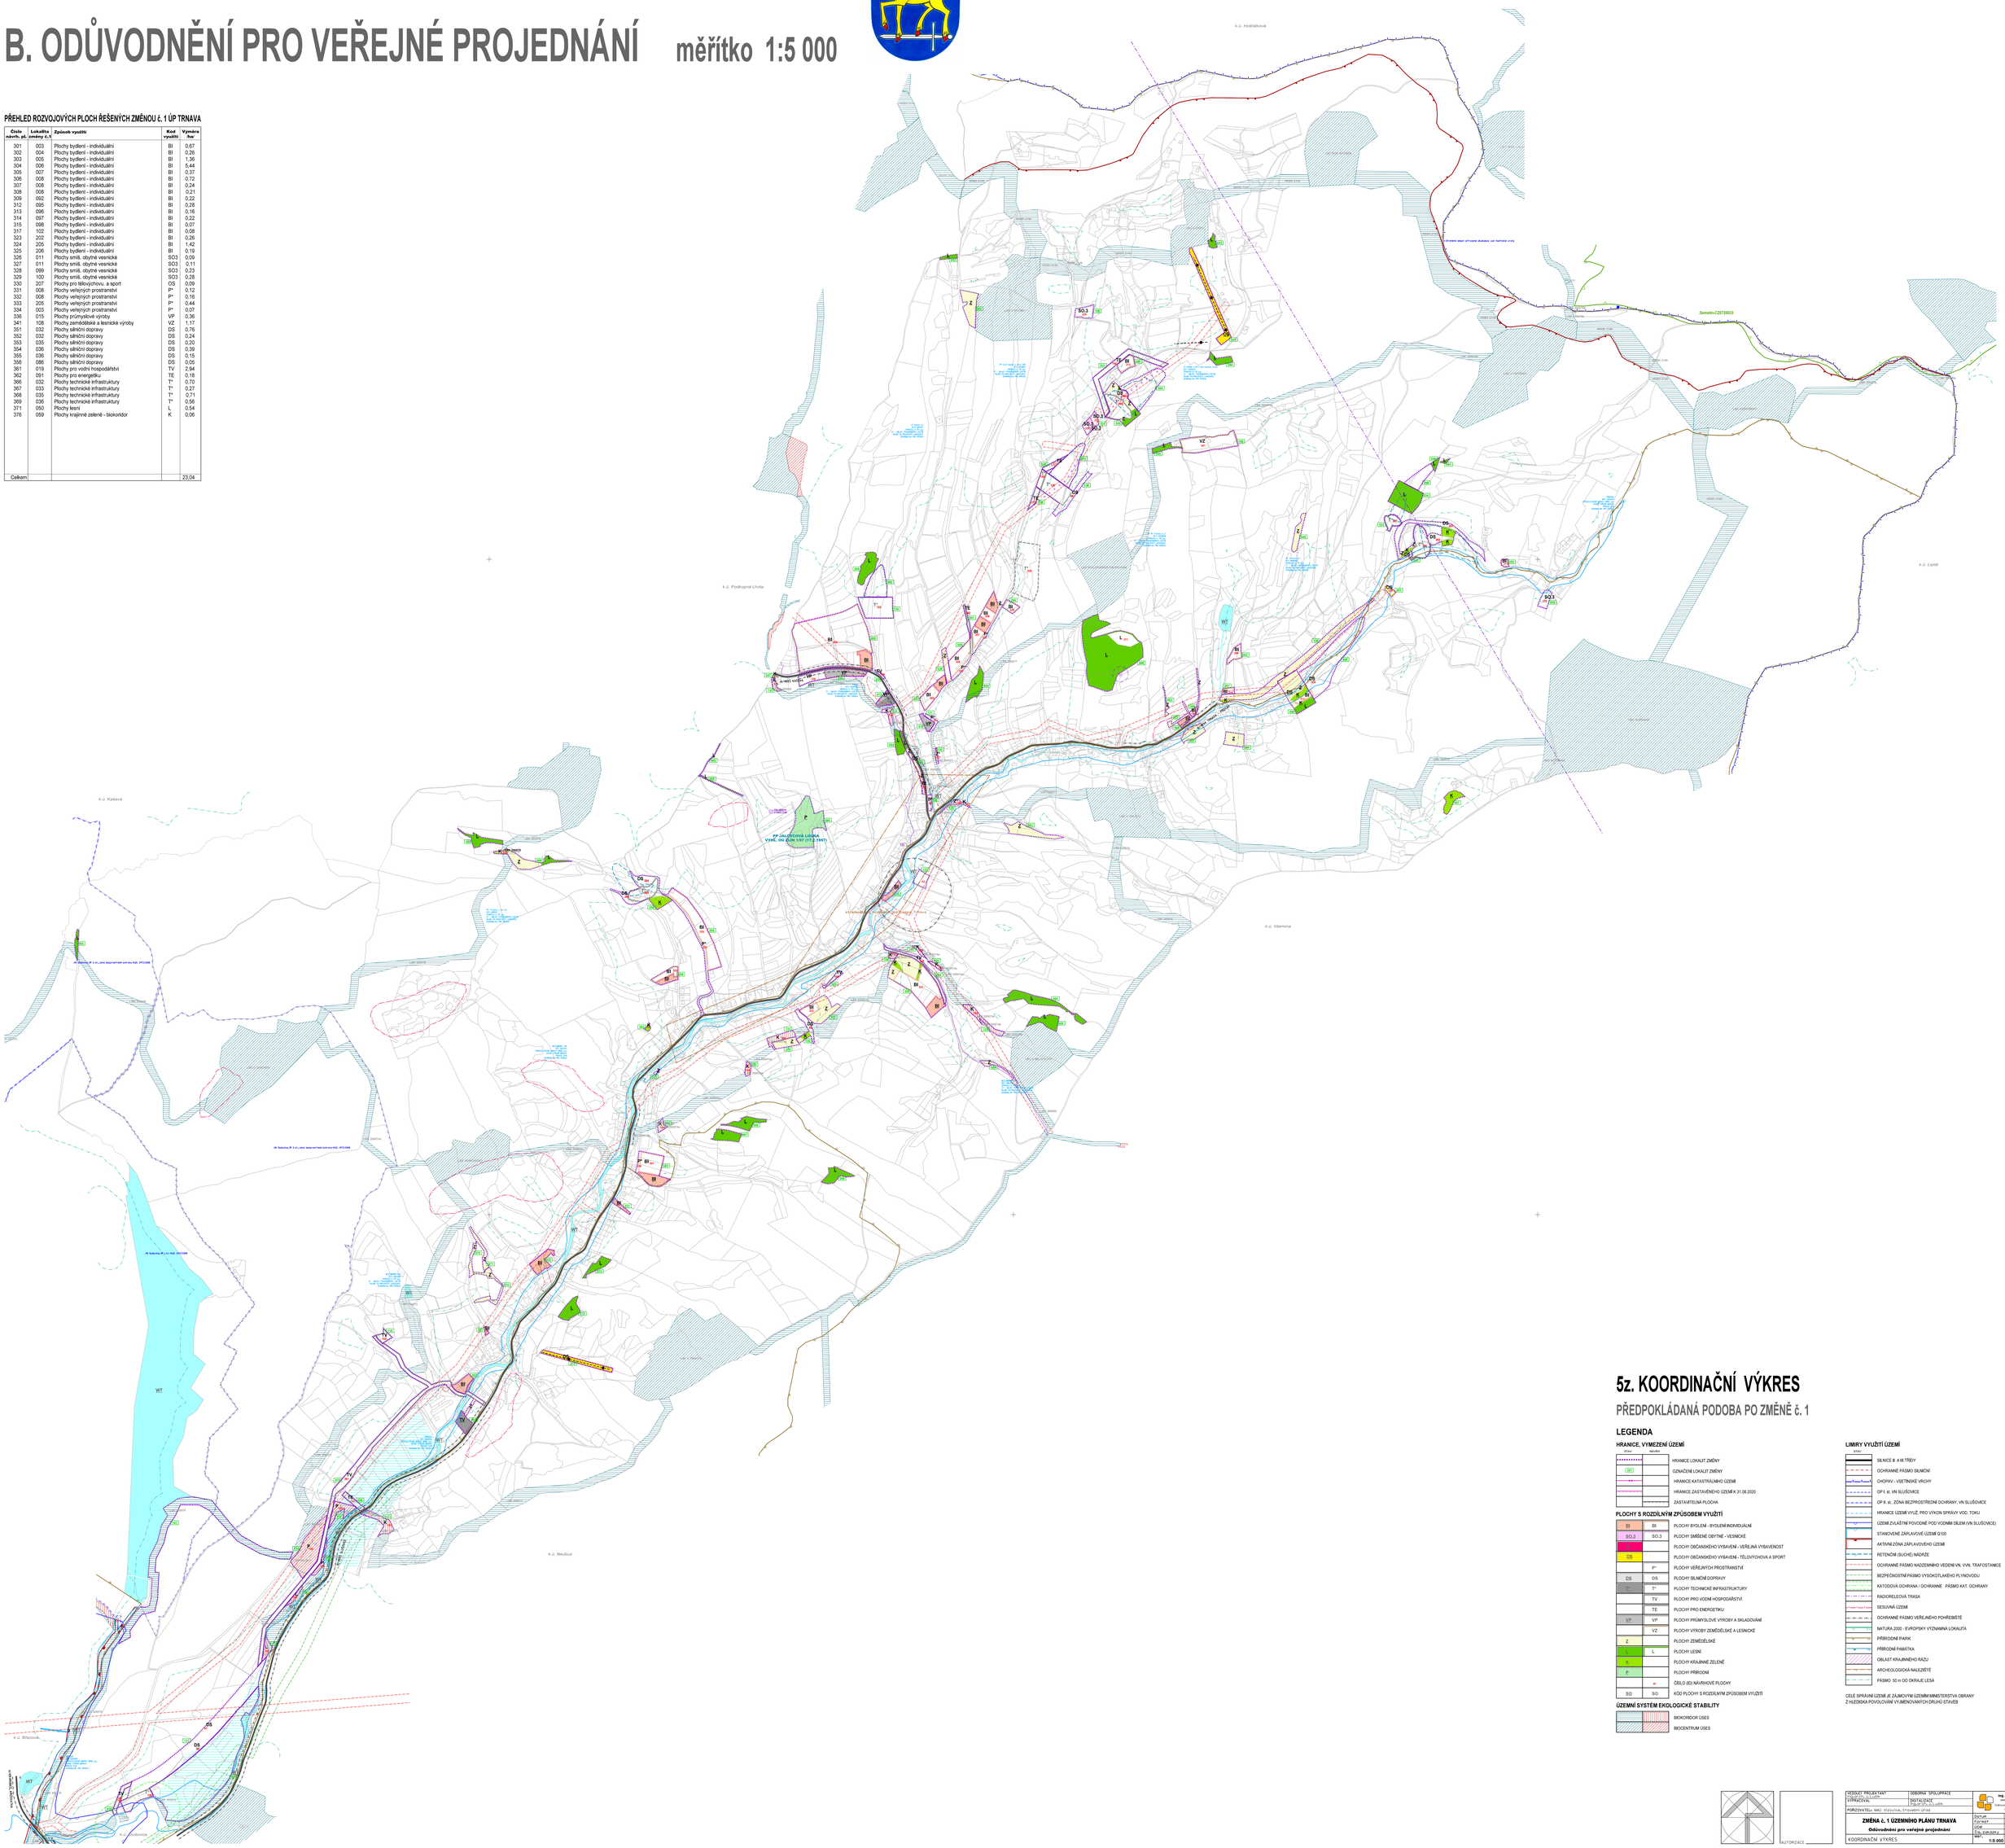

5z. KOORDINAČNÍ VÝKRES

PŘEDPOKLÁDANÁ PODOBA PO ZMĚNĚ č. 1

LEGENDA

HRANICE, VYMEZENÍ ÚZEMÍ

STAV	NÁVRH	
		HRANICE LOKALIT ZMĚNY
301		OZNAČENÍ LOKALIT ZMĚNY
		HRANICE KATASTRÁLNÍHO ÚZEMÍ
		HRANICE ZASTAVĚNÉHO ÚZEMÍ K 31.08.2020
		ZASTAVITELNÁ PLOCHA

PLOCHY S ROZDÍLNÝM ZPŮSOBEM VYUŽITÍ

BI	BI	PLOCHY BYDLENÍ - BYDLENÍ INDIVIDUÁLNÍ
SO.3	SO.3	PLOCHY SMÍŠENÉ OBYTNÉ - VESNICKÉ
OV		PLOCHY OBČANSKÉHO VYBAVENÍ - VEŘEJNÁ VYBAVENOST
OS		PLOCHY OBČANSKÉHO VYBAVENÍ - TĚLOVÝCHOVA A SPORT
	P*	PLOCHY VEŘEJNÝCH PROSTRANSTVÍ
DS	DS	PLOCHY SILNIČNÍ DOPRAVY
T*	T*	PLOCHY TECHNICKÉ INFRASTRUKTURY
	TV	PLOCHY PRO VODNÍ HOSPODÁŘSTVÍ
	TE	PLOCHY PRO ENERGETIKU
VP	VP	PLOCHY PRŮMYSLOVÉ VÝROBY A SKLADOVÁNÍ
	VZ	PLOCHY VÝROBY ZEMĚDĚLSKÉ A LESNICKÉ
Z		PLOCHY ZEMĚDĚLSKÉ
L	L	PLOCHY LESNÍ
K		PLOCHY KRAJINNÉ ZELENĚ
P		PLOCHY PŘÍRODNÍ
	00	ČÍSLO (ID) NÁVRHOVÉ PLOCHY
SO	SO	KÓD PLOCHY S ROZDÍLNÝM ZPŮSOBEM VYUŽITÍ

ÚZEMNÍ SYSTÉM EKOLOGICKÉ STABILITY

	BIOKORIDOR ÚSES
	BIOCENTRUM ÚSES

LIMITY VYUŽITÍ ÚZEMÍ

STAV	
	SILNICE II. A III. TŘÍDY
	OCHRANNÉ PÁSMO SILNIČNÍ
	CHOPAV - VSETÍNSKÉ VRCHY
	OP I. st. VN SLUŠOVICE
	OP II. st., ZÓNA BEZPROSTŘEDNÍ OCHRANY, VN SLUŠOVICE
	HRANICE ÚZEMÍ VYUŽ. PRO VÝKON SPRÁVY VODI. TOKU
	ÚZEMÍ ZVLÁŠTNÍ POVODNĚ POD VODNÍM DÍLEM (VN SLUŠOVICE)
	STANOVENÉ ZÁPLAVOVÉ ÚZEMÍ Q100
	AKTIVNÍ ZÓNA ZÁPLAVOVÉHO ÚZEMÍ
	RETENČNÍ (SUCHÉ) NÁDRŽE
	OCHRANNÉ PÁSMO NADZEMNÍHO VEDENÍ VN, VVN, TRAFOSTANICE
	BEZPEČNOSTNÍ PÁSMO VYSOKOTLAKÉHO PLYNOVODU
	KATODOVÁ OCHRANA / OCHRANNÉ PÁSMO KAT. OCHRANY
	RADIORELEOVÁ TRASA
	SESUVNÁ ÚZEMÍ
	OCHRANNÉ PÁSMO VEŘEJNÉHO POHŘEBIŠTĚ
	NATURA 2000 - EVROPSKY VÝZNAMNÁ LOKALITA
	PŘÍRODNÍ PARK
	PŘÍRODNÍ PAMÁTKA
	OBLAST KRAJINNÉHO RÁZU
	ARCHEOLOGICKÁ NALEZIŠTĚ
	PÁSMO 50 m OD OKRAJE LESA

CELÉ SPRÁVNÍ ÚZEMÍ JE ZÁJMOVÝM ÚZEMÍM MINISTERSTVA OBRANY
Z HLEDISKA POVOLOVÁNÍ VYJMENOVANÝCH DRUHŮ STAVEB

AUTORIZACE

VEDOUCÍ PROJEKTANT Ing.arch. Jiří Ivánek	ODBORNÁ SPOLUPRÁCE	Ing. arch. Jiří Ivánek Zodpovědný projektant ČKAIT - 0015
VYPRACOVAL	DIGITALIZACE Ing.arch.Jiří Ivánek	
PORIZOVATEL: MěÚ Vsetín,Zámek,nám.Jiráska		
ZMĚNA č. 1 ÚZEMNÍHO PLÁNU TRNAVA		Datum: srpen 2020
Odůvodnění pro veřejné projednání		Formát: 32x44
		Číslo: 2020-01
		Stupeň: ZÁKLADNÍ
KOORDINAČNÍ VÝKRES	1:5 000	Číslo výkresu: P4-5z