


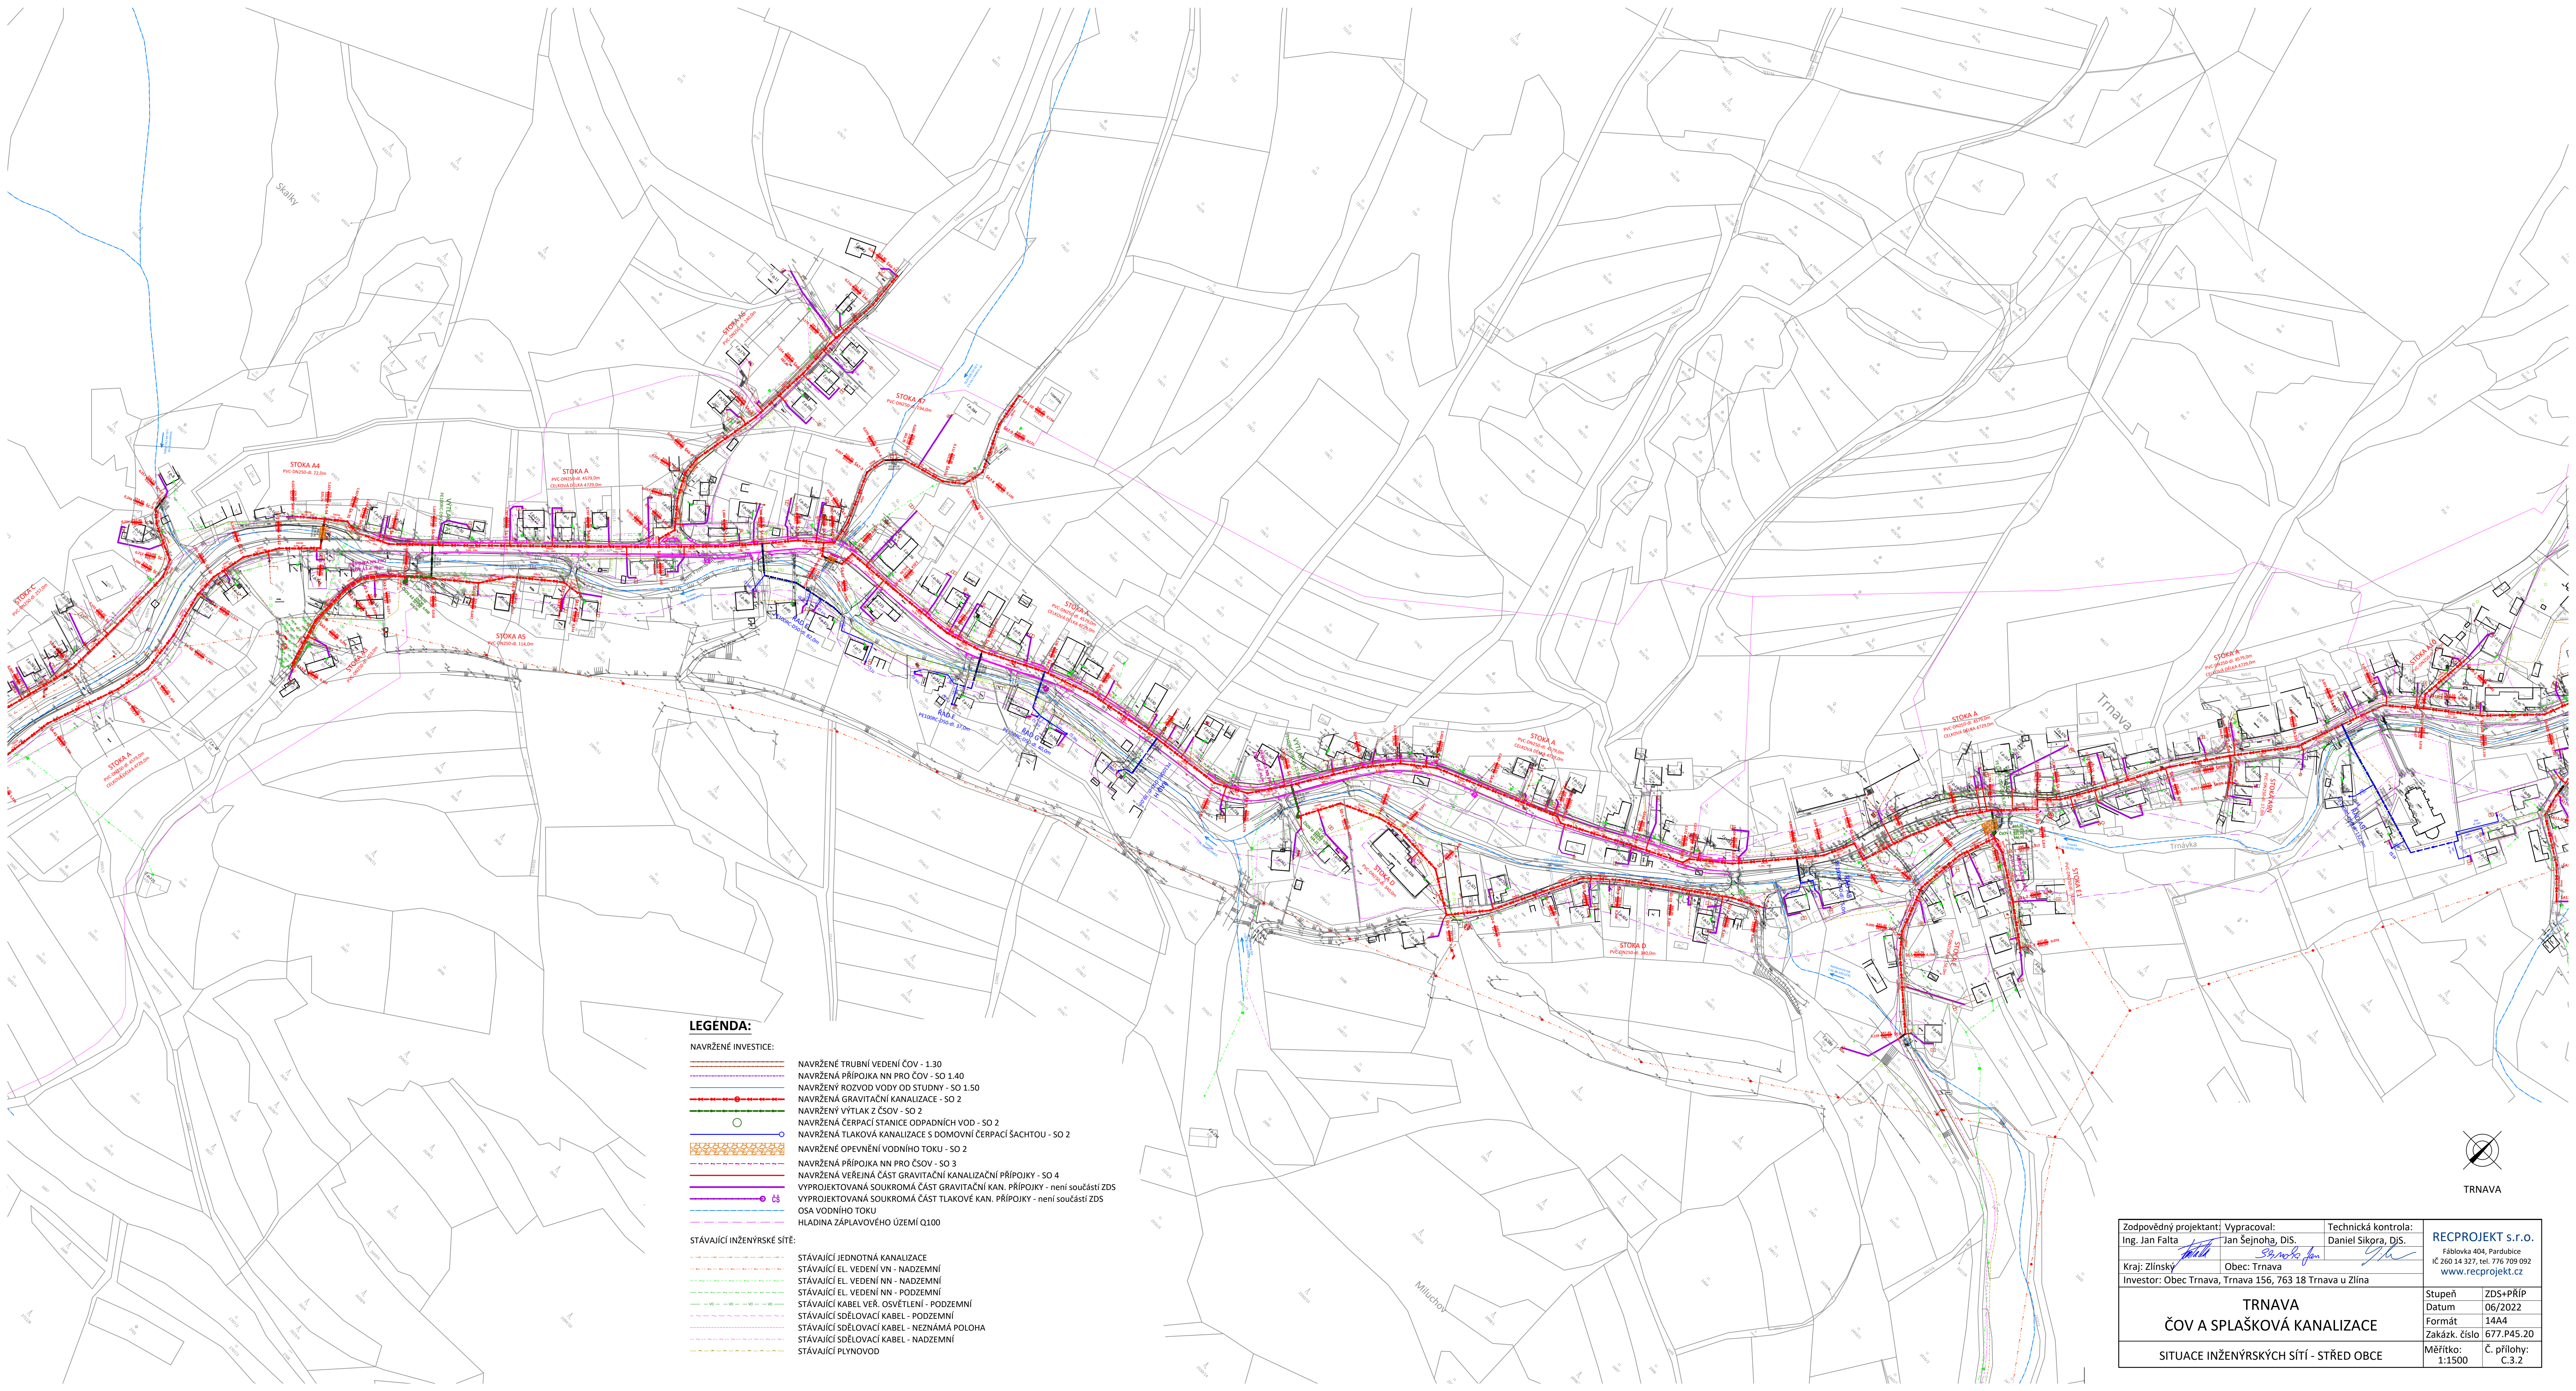


LEGENDA:

NAVŘENÉ INVESTICE:

- NAVŘENÉ TRUBNÍ VEDENÍ ČOV - SO 1.30
- NAVŘENÁ PŘÍPOJKA NN PRO ČOV - SO 1.40
- NAVŘENÝ ROZVOD VODY OD STUDNY - SO 1.50
- NAVŘENÁ GRAVITAČNÍ KANALIZACE - SO 2
- NAVŘENÝ VÝTLAK Z ČOV - SO 2
- NAVŘENÁ ČERPAČÍ STANICE ODPADNÍCH VOD - SO 2
- NAVŘENÁ TLAKOVÁ KANALIZACE S DOMOVNÍ ČERPAČÍ ŠACHTOU - SO 2
- NAVŘENÉ OPEVNĚNÍ VODNÍHO TOKU - SO 2
- NAVŘENÁ PŘÍPOJKA NN PRO ČOV - SO 3
- NAVŘENÁ VEŘEJNÁ ČÁST GRAVITAČNÍ KANALIZAČNÍ PŘÍPOJKY - SO 4
- VYPROJEKTOVANÁ SOUKROMÁ ČÁST GRAVITAČNÍ KAN. PŘÍPOJKY - není součástí ZDS
- VYPROJEKTOVANÁ SOUKROMÁ ČÁST TLAKOVÉ KAN. PŘÍPOJKY - není součástí ZDS
- OSA VODNÍHO TOKU
- HLADINA ZÁPLAVOVÉHO ÚZEMÍ Q100

STÁVAJÍCÍ INŽENÝRSKÉ SÍTĚ:

- STÁVAJÍCÍ JEDNOTNÁ KANALIZACE
- STÁVAJÍCÍ EL. VEDENÍ VN - NADZEMNÍ
- STÁVAJÍCÍ EL. VEDENÍ NN - NADZEMNÍ
- STÁVAJÍCÍ EL. VEDENÍ NN - PODZEMNÍ
- STÁVAJÍCÍ KABEL VĚR. OSVĚTLENÍ - PODZEMNÍ
- STÁVAJÍCÍ SĐELOVACÍ KABEL - PODZEMNÍ
- STÁVAJÍCÍ SĐELOVACÍ KABEL - NEZNAMÁ POLOHA
- STÁVAJÍCÍ SĐELOVACÍ KABEL - NADZEMNÍ
- STÁVAJÍCÍ PLYNOVOD

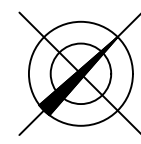

TRNAVA

Zodpovědný projektant:		Vypracoval:	Technická kontrola:
Ing. Jan Falta		Jan Sejnoha, DiS.	Daniel Sikora, DiS.
Kraj: Zlínský		Obec: Trnava	RECPROJEKT s.r.o. Fábřkova 404, Pardubice IČ 260 14 327, tel. 776 709 092 www.recprojekt.cz
Investor: Obec Trnava, Trnava 156, 763 18 Trnava u Zlína			
TRNAVA			
ČOV A SPLAŠKOVÁ KANALIZACE			
SITUACE INŽENÝRSKÝCH SÍTÍ - STŘED OBCE			
Stupeň		ZDS+PŘÍP	
Datum		06/2022	
Formát		14A4	
Zakázk. číslo		677.P45.20	
Měřítko:		Č. přílohy:	
1:1500		C.3.2	

RECPROJEKT s.r.o.
Fáblovka 404, Párbubice
IČ 260 14 327, tel. 776 709 092
www.recprojekt.cz