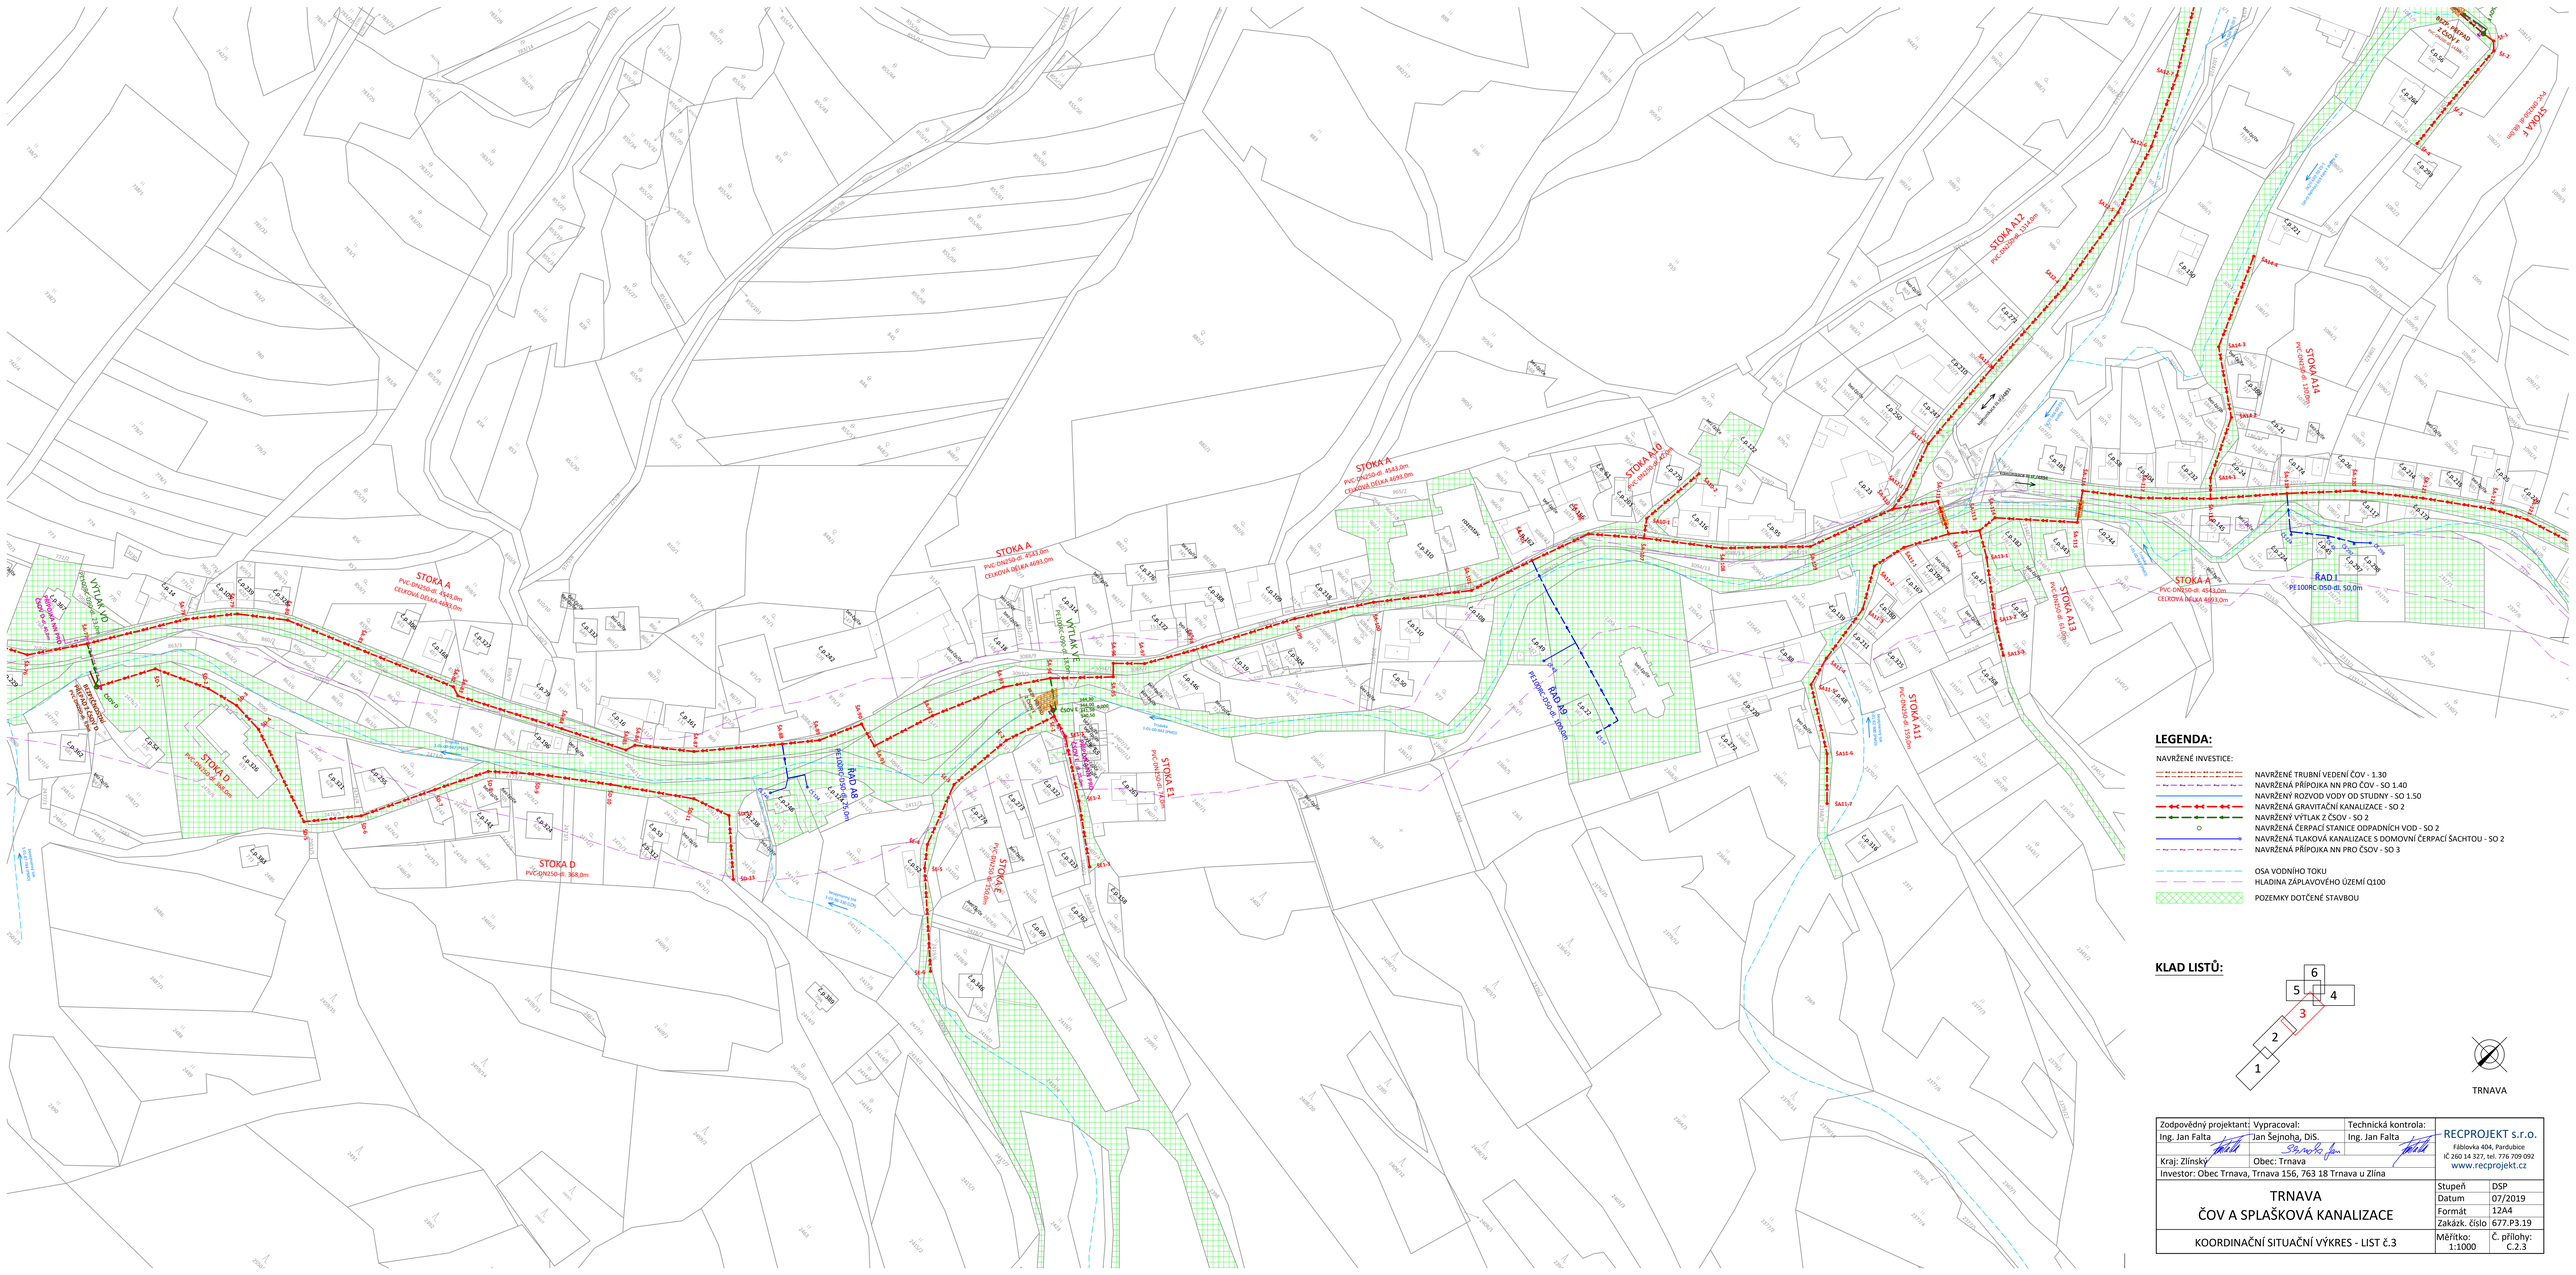
STOKA A
PVC-DN250-tl. 4543,0m
CELKOVÁ DÉLKA 4693,0m
STOKA A
PVC-DN250-tl. 4543,0m
CELKOVÁ DÉLKA 4693,0m
STOKA A
PVC-DN250-tl. 4543,0m
CELKOVÁ DÉLKA 4693,0m
STOKA A
PVC-DN250-tl. 4543,0m
CELKOVÁ DÉLKA 4693,0m
STOKA A12
PVC-SN250/tl.8, 1373,0m
STOKA A11
PVC-DN/SN-tl. 155,0m
STOKA A10
PVC-DN/SN-tl. 45,0m
STOKA D
PVC/SN250-tl. 368,0m
STOKA D
PVC/SN250-tl. 368,0m
STOKA E1
PVC-DN250-tl. 210,0m
STOKA E
PVC/SN250-tl. 150,0m
STOKA E
PVC/SN250-tl. 150,0m
VÝTLAK VD
PE100RC-DN90-tl. 3,0m
ČOV
ČERPACÍ STANICE ODPADNÍCH VOD
RAD.A9
PE100RC-DN90-tl. 100,0m
RAD.A8
PE100RC-DN90-tl. 100,0m
RAD.I1
PE100RC-DN50-tl. 50,0m
